




LEGENDA:

- Hranica riešeného územia
- ○ ○ Hranica urbanistického bloku (etapy)
- UB I.** Označenie urbanistického bloku - regulačného bloku
- Hranice praciei
- Hranice navrhovaných pozemkov
- ▲ Výstupy a vstupy z riešeného územia - motoristické
- ▲ Vstupy do riešeného územia - dočasné
- ▲ Vstupy na pozemky rodinných domov
- Uličná čiara
- Stavebná čiara
- I./O1 Označenie rodinných domov (UB/por.č.)
- Dotknuté územie
- Dopravné komunikácie
- Chodníky pre peších
- Zeleň popri komunikáciách (vsakovacie koridory)
- ⊥ ⊥ ⊥ Ochranné pásmo

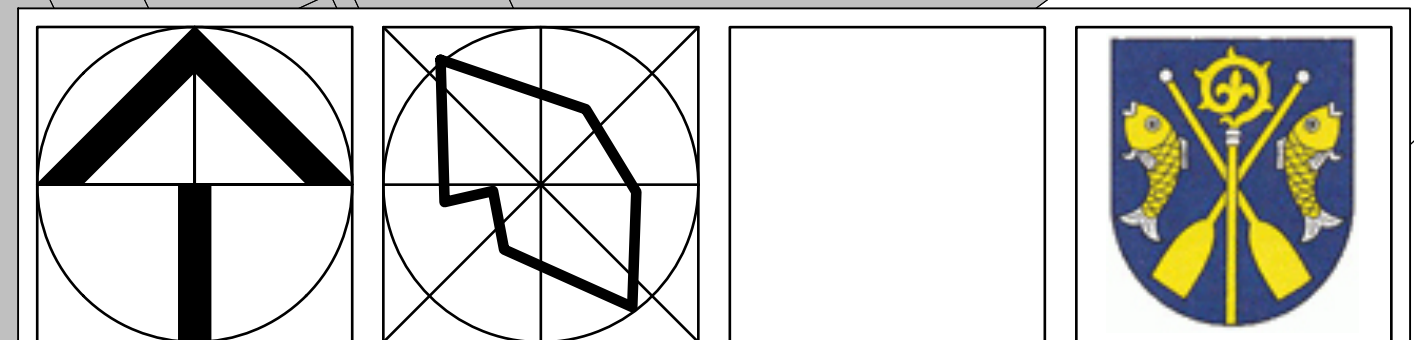

LINEX - Ing.arch. Ľubor Nešťák - komplexno architektonické a inžinierske služby a súvisiace technické poradenstvo	
Názov úlohy	Urbanistická štúdia OBYTNÝ SÚBOR IBV PRI MOVEJ ULICI
Názov výkresu	Výkres komplexného urbanistického návrhu územia
Obstarávateľ	obec Dolná Streda
Spracovateľ	Ing.arch. Ľubor Nešťák a.o., Jasná 3148/4, Sereď
Dátum spracovania	12.2012
Merka	1:1000
Číslo výkresu	2

VIŠ = 550 / 800 (0.44m.)