


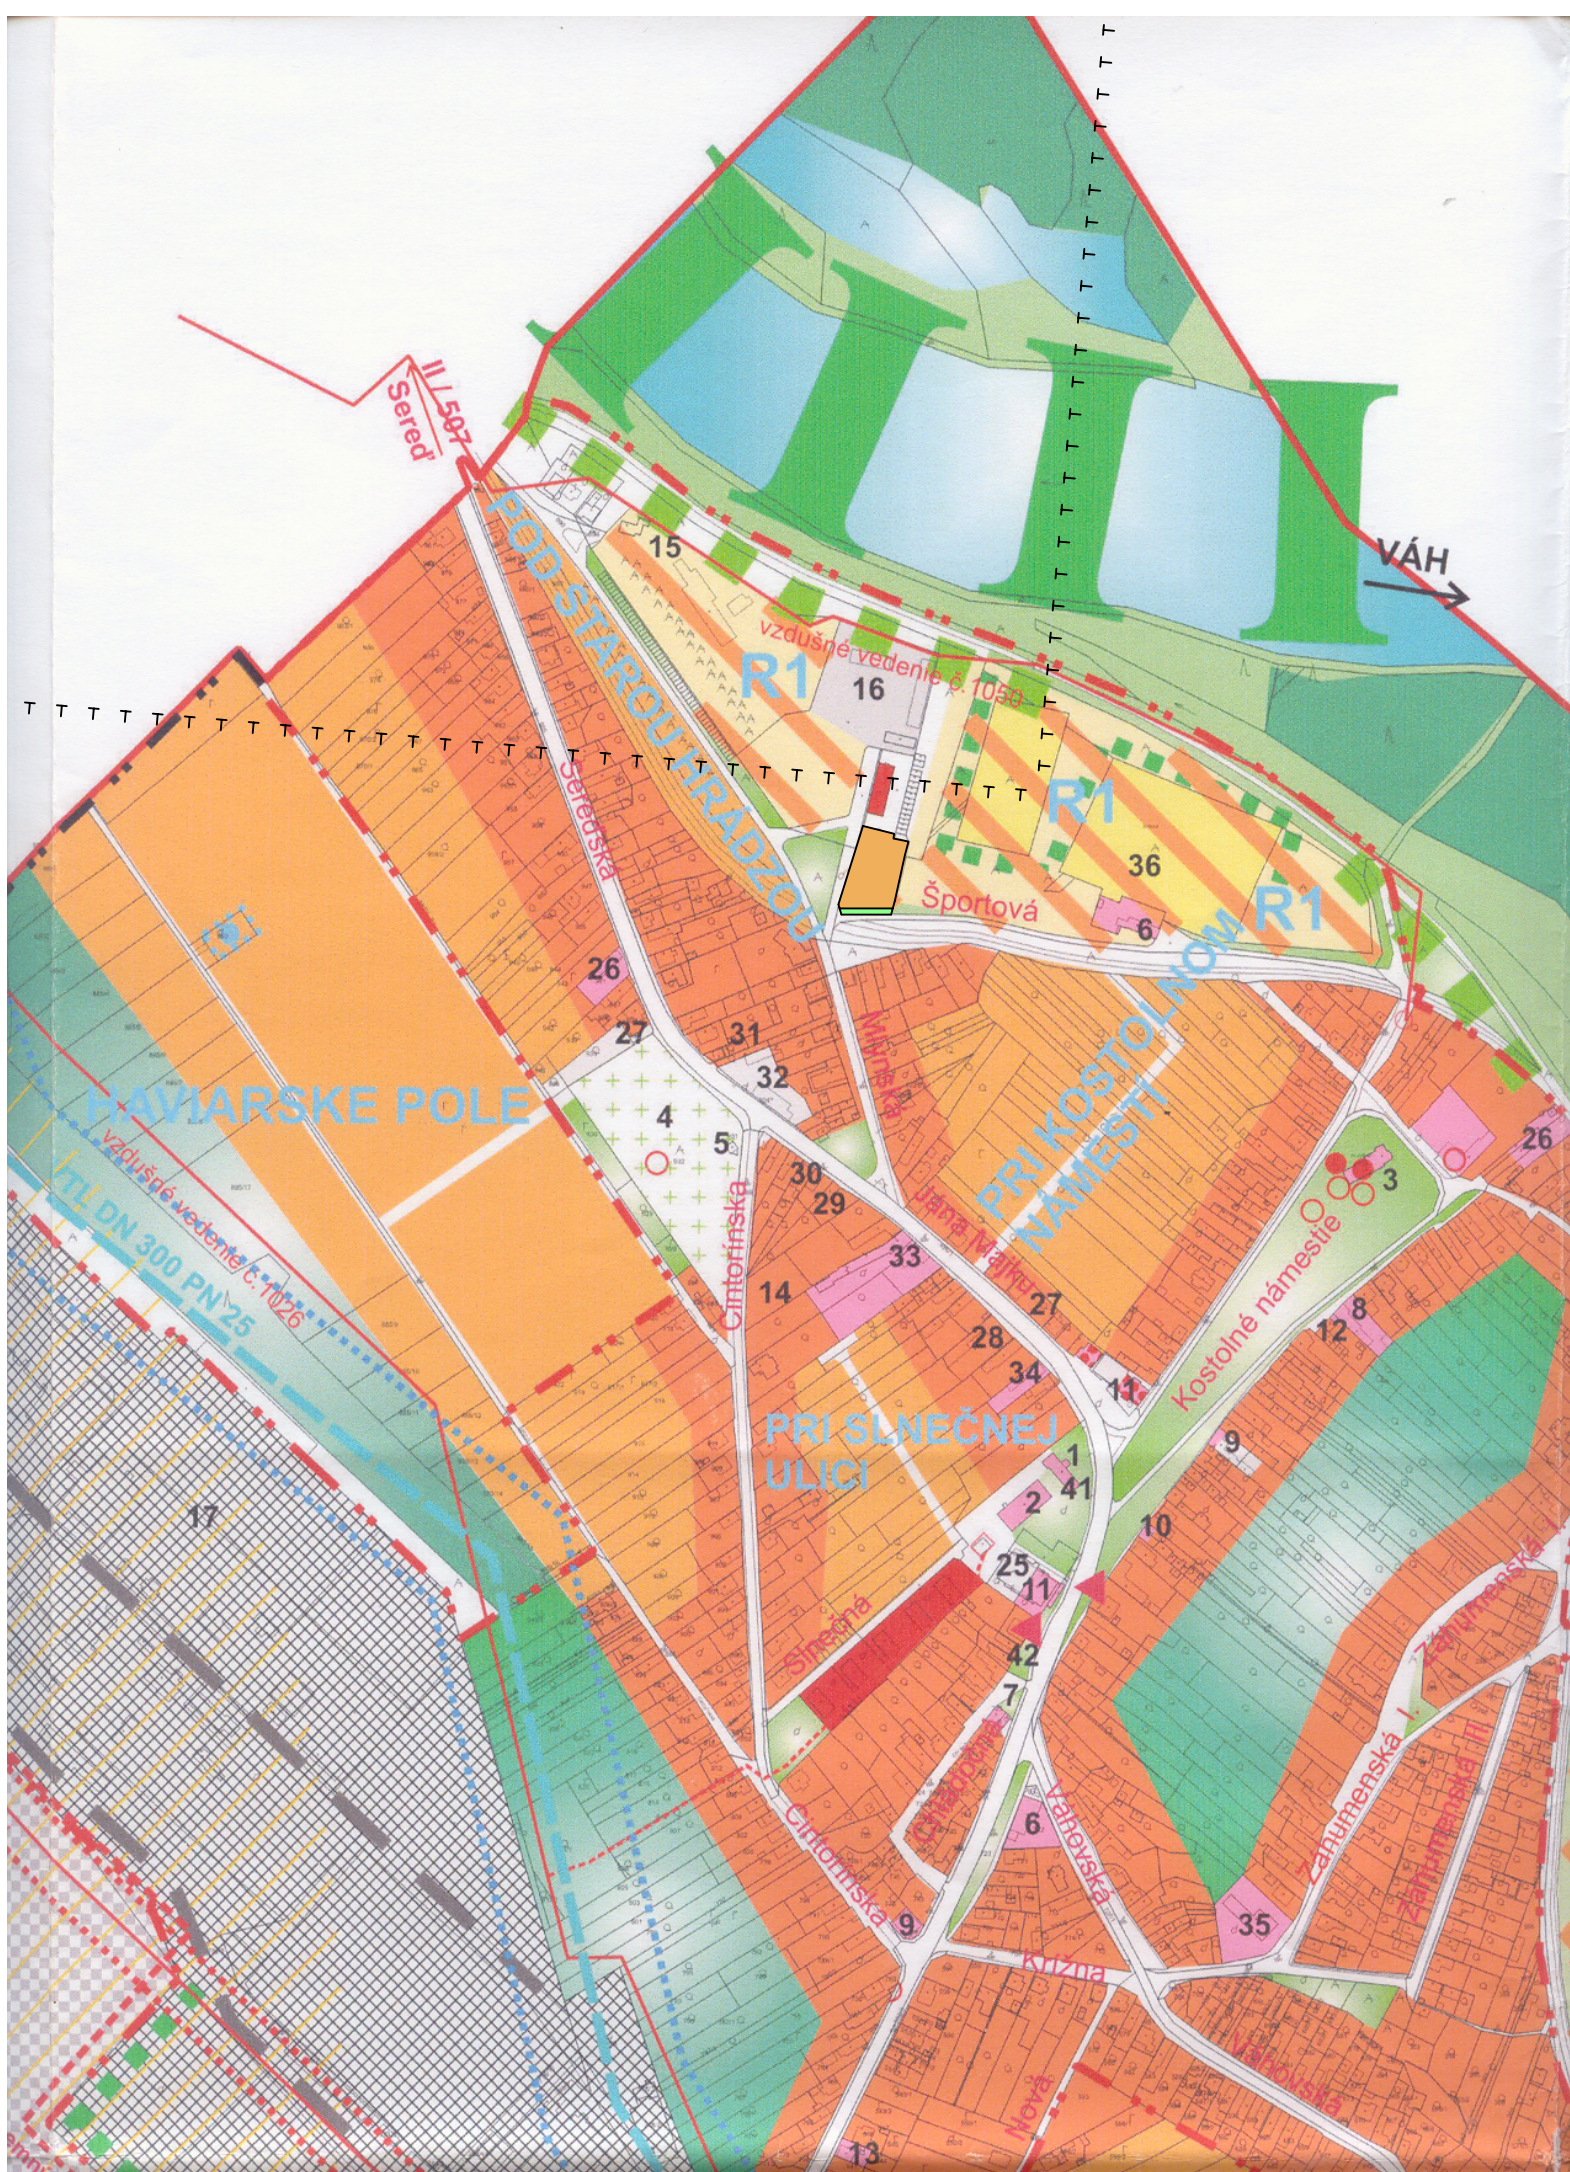

LEGENDA BUDOV A ZARIADENÍ


- 1 Obecný Úrad
- 2 Viacúčelová sála
- 3 R.K.kostol Sv.Jakuba
- 4 Cintorín
- 5 Dom smútku
- 6 Pohostinstvo
- 7 Denný bar
- 8 Reštaurácia s ubytovaním Romantik
- 9 Predajňa potravín
- 10 Predajňa zmiešaného tovaru
- 11 Predajňa autosúčiastok Autopotreby
- 12 Predajňa záhradkárskych potrieb
- 13 Predajňa nábytku Franko
- 14 Sklad nábytku Prena
- 15 SAVOČ
- 16 VaK
- 17 areál NH (MACHTRADE, Agrochemix, Brutto,...)
- 18 Dong Jinn Precision Slovakia
- 19 NOVOPLAST
- 20 UMWELT und TRANSPORTTECHNIK
- 21 Sklad sypanín Tkáč
- 22 Sklad poľnohospodárskej výroby AGROZEL
- 23 Výroba nábytku DREVOSTYL
- 24 Montáž stoličiek DANKER
- 25 Cukrárska výroba TINA
- 26 Autoklapiarska dielňa
- 27 Autodoprava
- 28 Veľkosklad ovocia a zeleniny Bartek
- 29 Pneuservis Eliáš
- 30 Stolárske sústružníctvo Okruhlica
- 31 Zámočnícka dielňa Kulich
- 32 Sklad "mlyn"
- 33 Základná škola I.stupeň
- 34 Klub dôchodcov
- 35 Materská škola
- 36 Športový areál
- 37 ProSad predajňa
- 38 Veľkosklad nápojov Velba
- 39 Čerpacia stanica PHM
- 40 ČOV
- 41 Pošta
- 42 Trafika

└ └ └ Hranice prieskumného územia
"Sereď" - termálne podzemné
vody"

LEGENDA

Stav	Návrh	Výhľad	
			Plochy rodinných domov
			Plochy bytových domov
			Plochy občianskej vybavenosti a sociálnej infraštruktúry
			Plochy športu
			Plochy výroby, skladov, zariadení technickej vybavenosti
			Plochy rekreácie
			Územie vyžadujúce revitalizáciu
			Cintoríny
			Vodné plochy a toky
			Objekt pamiatkového záujmu
			Hranica zastavaného územia obce
			Hranica katastrálneho územia obce
			Cestné komunikácie
			Ochranné pásma cestných komunikácií
			Zastávky SAD
			Pešie komunikácie
			Parkoviská
			VN vzdušné vedenie VN káblové vedenie
			VTL plynovod
			Ochranné a bezpečnostné pásma inžinierskych sietí
			Stromoradia
			Nepravidelná stromová a krovinná vegetácia
			Izolačná zeleň, TTP, LPF
			Biocentrum regionálneho významu
			Biokoridor nadregionálneho významu
			Pásma hygienickej ochrany ČOV
			Znečistenie pôd kovmi
			Vodný zdroj
			Pásma hygienickej ochrany vodného zdroja
			Hladina hluku 200 m od okraja cesty 57,4-64,7 dB
			Haviarske pole, P1 Rozvojové lokality

OBEC DOLNÁ STREDA
SCHVAĽOVACIA DOLOŽKA
ÚZEMNÝ PLÁN OBCE - ÚZEMNÝ PLÁN OBCE DOLNÁ
STREDA ZMENY A DOPLNKY ZMENA 02/2009
BOL SCHVÁLENÝ V OBECNOM ZASTUPITELSTVE
UZN č. 8/2009 ZO DŇA 10.12.2009
OPRÁVNENÁ OSOBA: Mgr. Ľuboš Šúry,
STAROSTA OBCE
PODPIS:

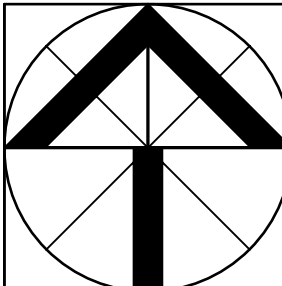

LINEX - Ing. arch. Ľubor Nešťák - komplexno architektonické a inžinierske
služby a súvisiace technické poradenstvo

Názov úlohy	ZMENY A DOPLNKY ÚZEMNÉHO PLÁNU OBCE DOLNÁ STREDA - ZMENA č. 02/2009	Dátum spracovania:	12.2009
Názov výkresu	Komplexný výkres priestorového usporiadania a funkčného využívania územia	č.výkr.:	Mierka:
Hlavný riešiteľ	Ing. arch. Ľubor Nešťák, Jasná 3148/4, Sereď	B.2	1:5000
		Čistopis	