


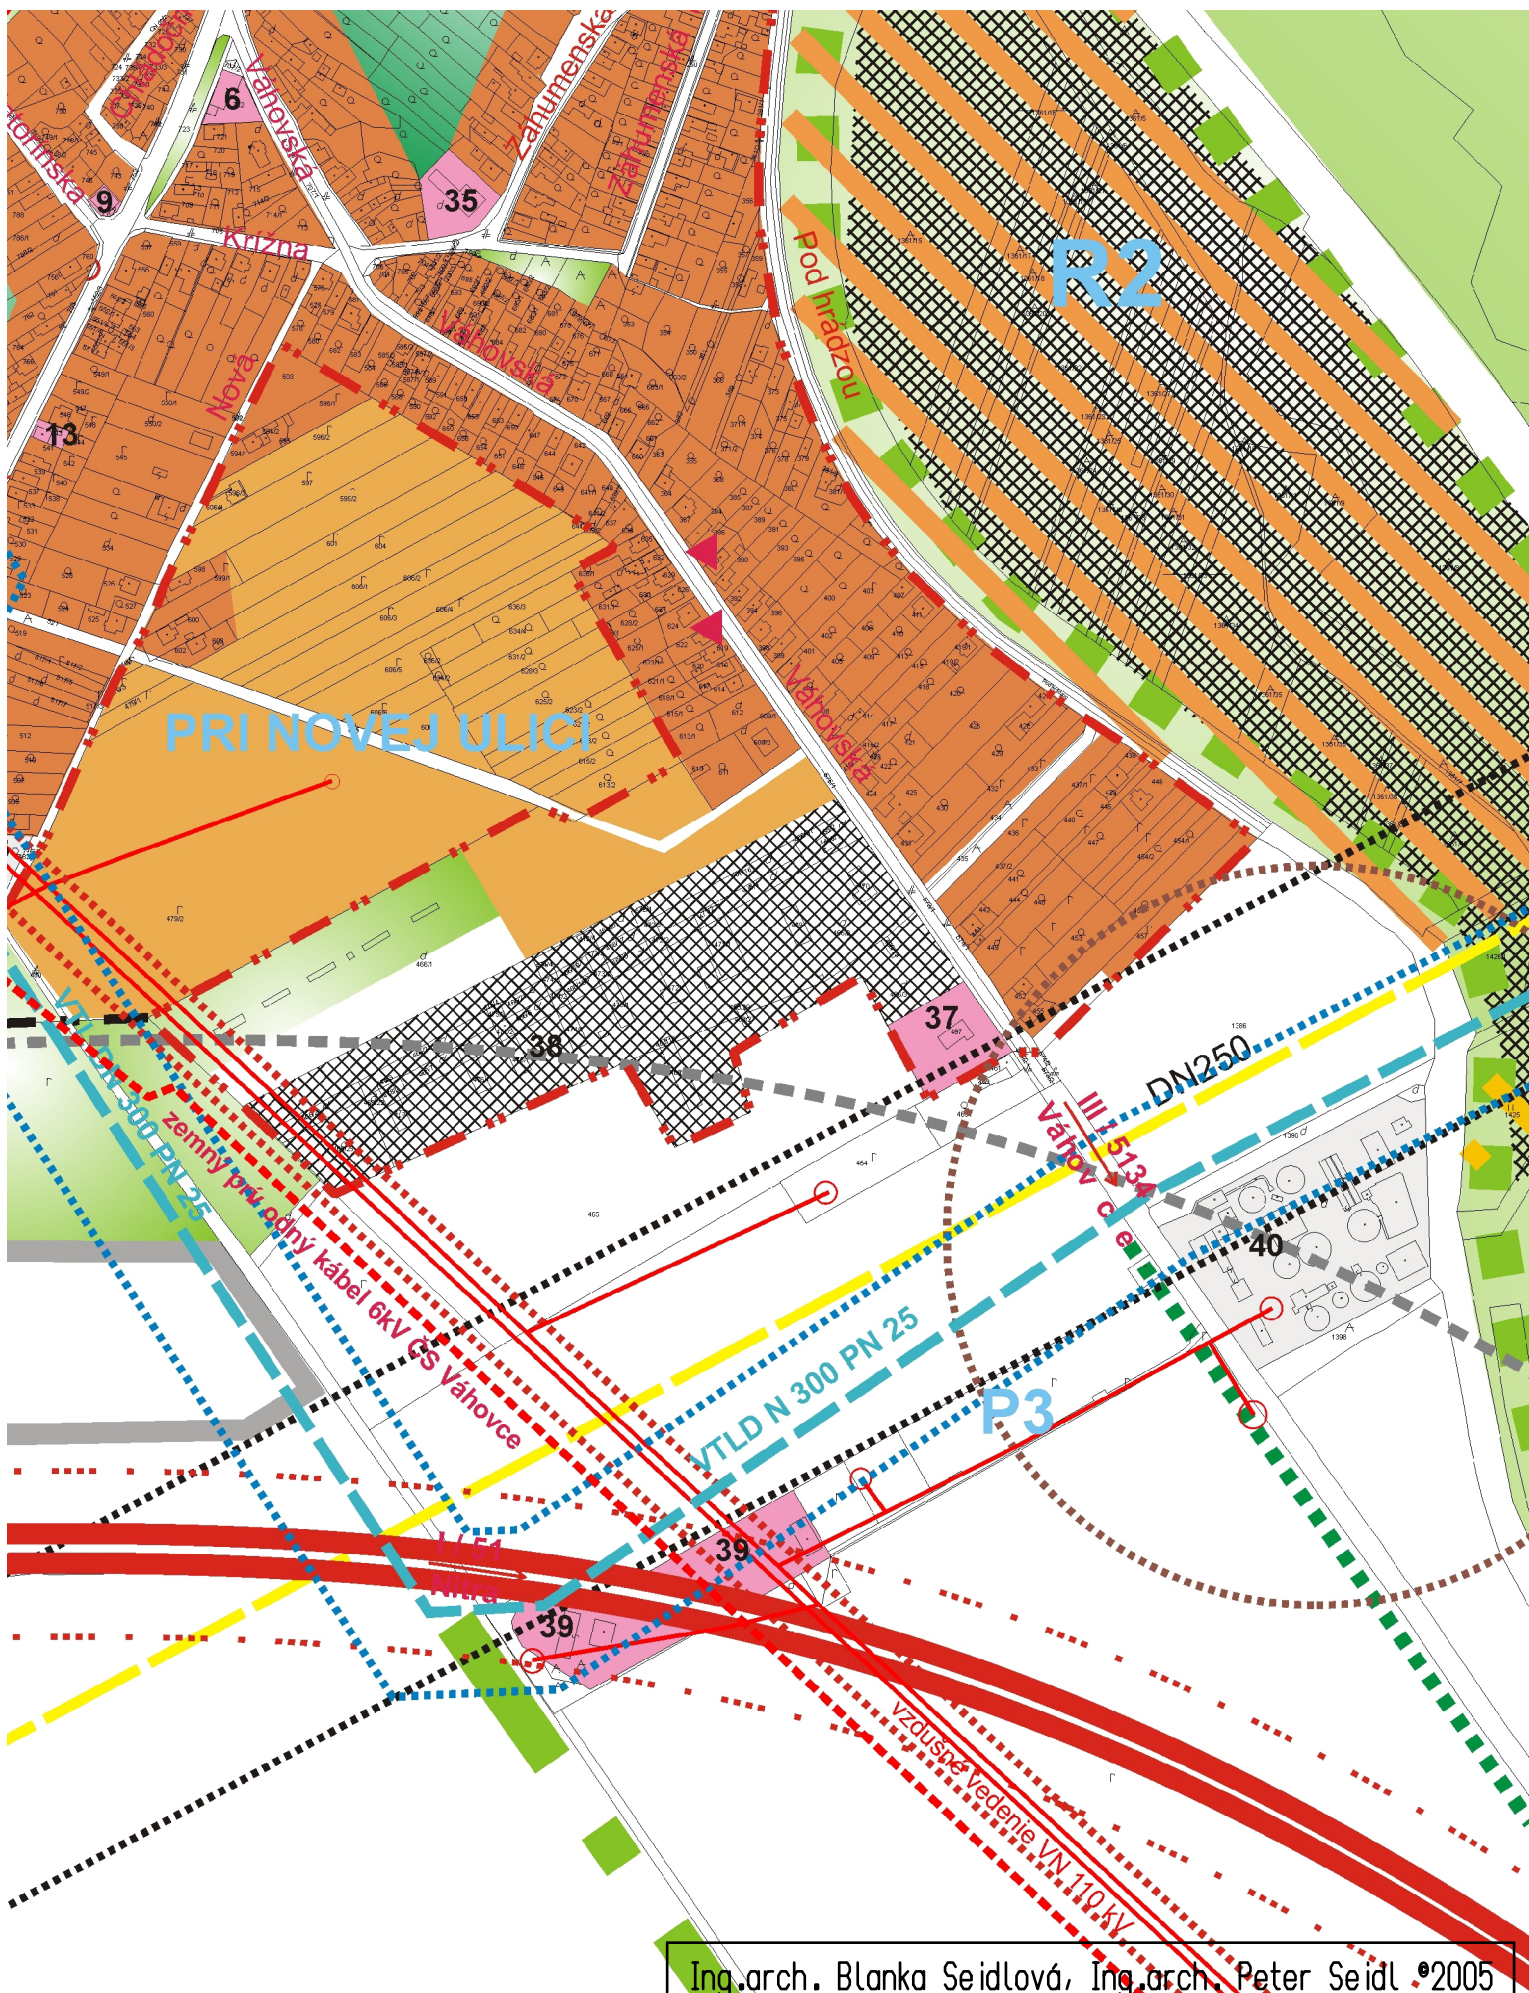

Ing.arch. Blanka Seidlová, Ing.arch. Peter Seidl ©2005		
Názov úlohy	Zmeny a doplnky ÚPN-0 Dolná Streda-zmena 04/2012	Dátum spracovania: 2005
Názov výkresu	Komplexný urbanistický návrh	č.výkr.: 2
		Mierka: 1:5000