


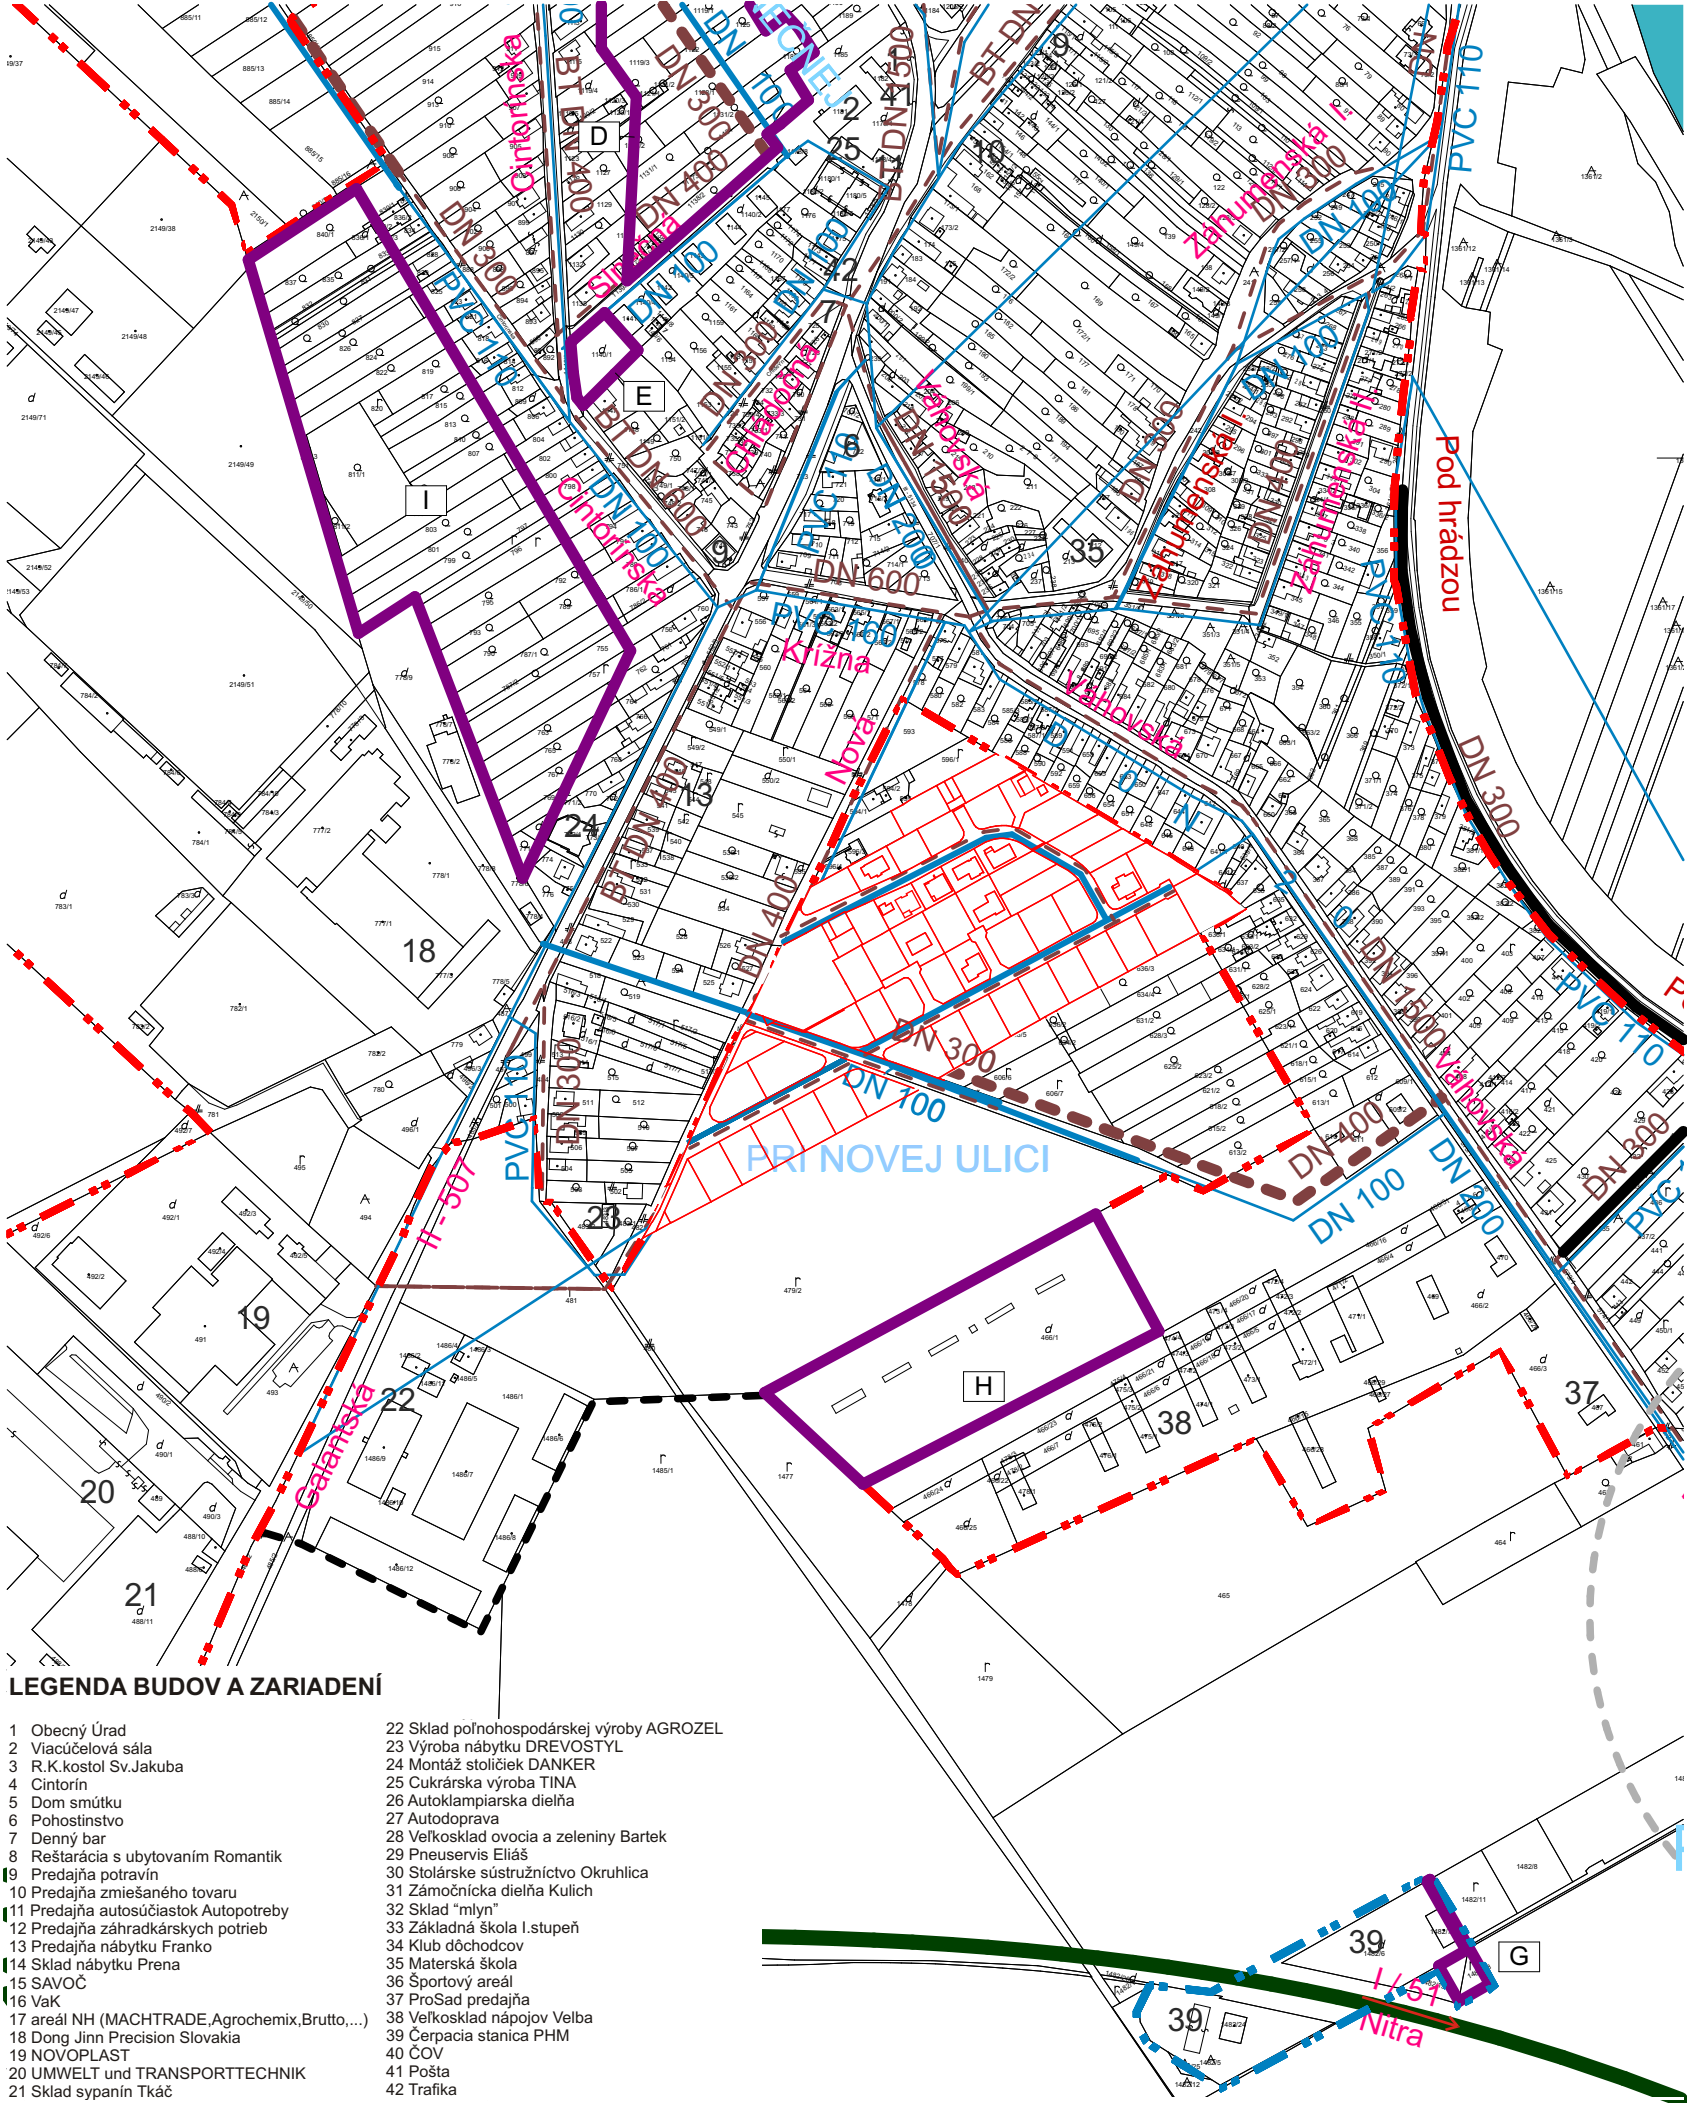

LEGENDA BUDOV A ZARIADENÍ

- | | |
|---|---|
| 1 Obecný Úrad | 22 Sklad poľnohospodárskej výroby AGROZEL |
| 2 Viacúčelová sála | 23 Výroba nábytku DREVOSTYL |
| 3 R.K.kostol Sv.Jakuba | 24 Montáž stoličiek DANKER |
| 4 Cintorín | 25 Cukrárska výroba TINA |
| 5 Dom smútku | 26 Autoklapiarska dielňa |
| 6 Pohostinstvo | 27 Autodoprava |
| 7 Denný bar | 28 Veľkosklad ovocia a zeleniny Bartek |
| 8 Reštaurácia s ubytovaním Romantik | 29 Pneuservis Eliáš |
| 9 Predajňa potravín | 30 Stolárske sústružníctvo Okružlica |
| 10 Predajňa zmiešaného tovaru | 31 Zámočnícka dielňa Kulich |
| 11 Predajňa autosúčiastok Autopotreby | 32 Sklad "mlyn" |
| 12 Predajňa záhradkárskych potrieb | 33 Základná škola I.stupeň |
| 13 Predajňa nábytku Franko | 34 Klub dôchodcov |
| 14 Sklad nábytku Prena | 35 Materská škola |
| 15 SAVOČ | 36 Športový areál |
| 16 VaK | 37 ProSad predajňa |
| 17 areál NH (MACHTRADE, Agrochemix, Brutto,...) | 38 Veľkosklad nápojov Velba |
| 18 Dong Jinn Precision Slovakia | 39 Čerpadia stanica PHM |
| 19 NOVOPLAST | 40 ČOV |
| 20 UMWELT und TRANSPORTTECHNIK | 41 Pošta |
| 21 Sklad sypanín Tkáč | 42 Trafika |

LEGENDA

Stav	Návrh	Výhľad	
			Hranica zastavaného územia obce
			Hranica katastrálneho územia obce
			Cestné komunikácie
			Vodné plochy a toky
			Verejný pitný vodovod
			Kanalizácia
			Výpustný objekt
			Rozvojové lokality

LEGENDA:

	Rozvojové lokality
	Hranice rozvojových lokalít
	Nová parcelizácia
	Skutkový stav
	Hranica zastavaného územia

Schvaľovacia doložka
Zmeny a doplnky č.7/2018 ÚPN obce Dolná Streda,
schválené Obecným zastupiteľstvom v Dolnej Stredě
uznesením č. 421/2018/26 zo dňa 10.10.2018.

PhDr. Mgr. Ľuboš Šúry
starosta obce

Spracované na podklade ÚPN-O Dolná Streda - 2005 - Ing. Arch. Blanka Seidlová, Ing. Arch. Peter Seidl vrátane zmien a doplnkov:
Zmeny a doplnky č.1 - 2006 - Ing. Arch. Ľubor Nešťák
Zmeny a doplnky č.2 - 2009 - Ing. Arch. Ľubor Nešťák
Zmeny a doplnky č.3 - 2010 - Ing. Arch. Ľubor Nešťák
Zmeny a doplnky č.4a - 2012 - Ing. Arch. Ľubor Nešťák
Zmeny a doplnky č.5 - 2013 - Ing. Arch. Ľubor Nešťák
Zmeny a doplnky č.6/2016 k ÚPN obce Dolná Streda, prerokovaný Návrh

ČISTOPIS

	ÚPN-O DOLNÁ STREDA ZMENY A DOPLNKY č.7/2018	K2 atelier s.r.o. Dlhá 16, 949 01 Nitra mob.:0908-778 761 mob.:0911-778 761 k2atelier@k2atelier.sk
OBSTARÁVATEL: OBEC DOLNÁ STREDA	SPRACOVATEL: ING. ARCH. R. KOČAJDA	
ING.ARCH. M.KOČAJDOVÁ	ING. L.ĎURAČKOVÁ	
KRAJ: TRNAVSKÝ	FORMÁT: 3x A4	
OKRES: GALANTA	STUPEŇ: ÚPD	
MIERKA: 1:5000	DÁTUM: 10/2018	3
NÁZOV VÝKRESU : Vodné hospodárstvo		