


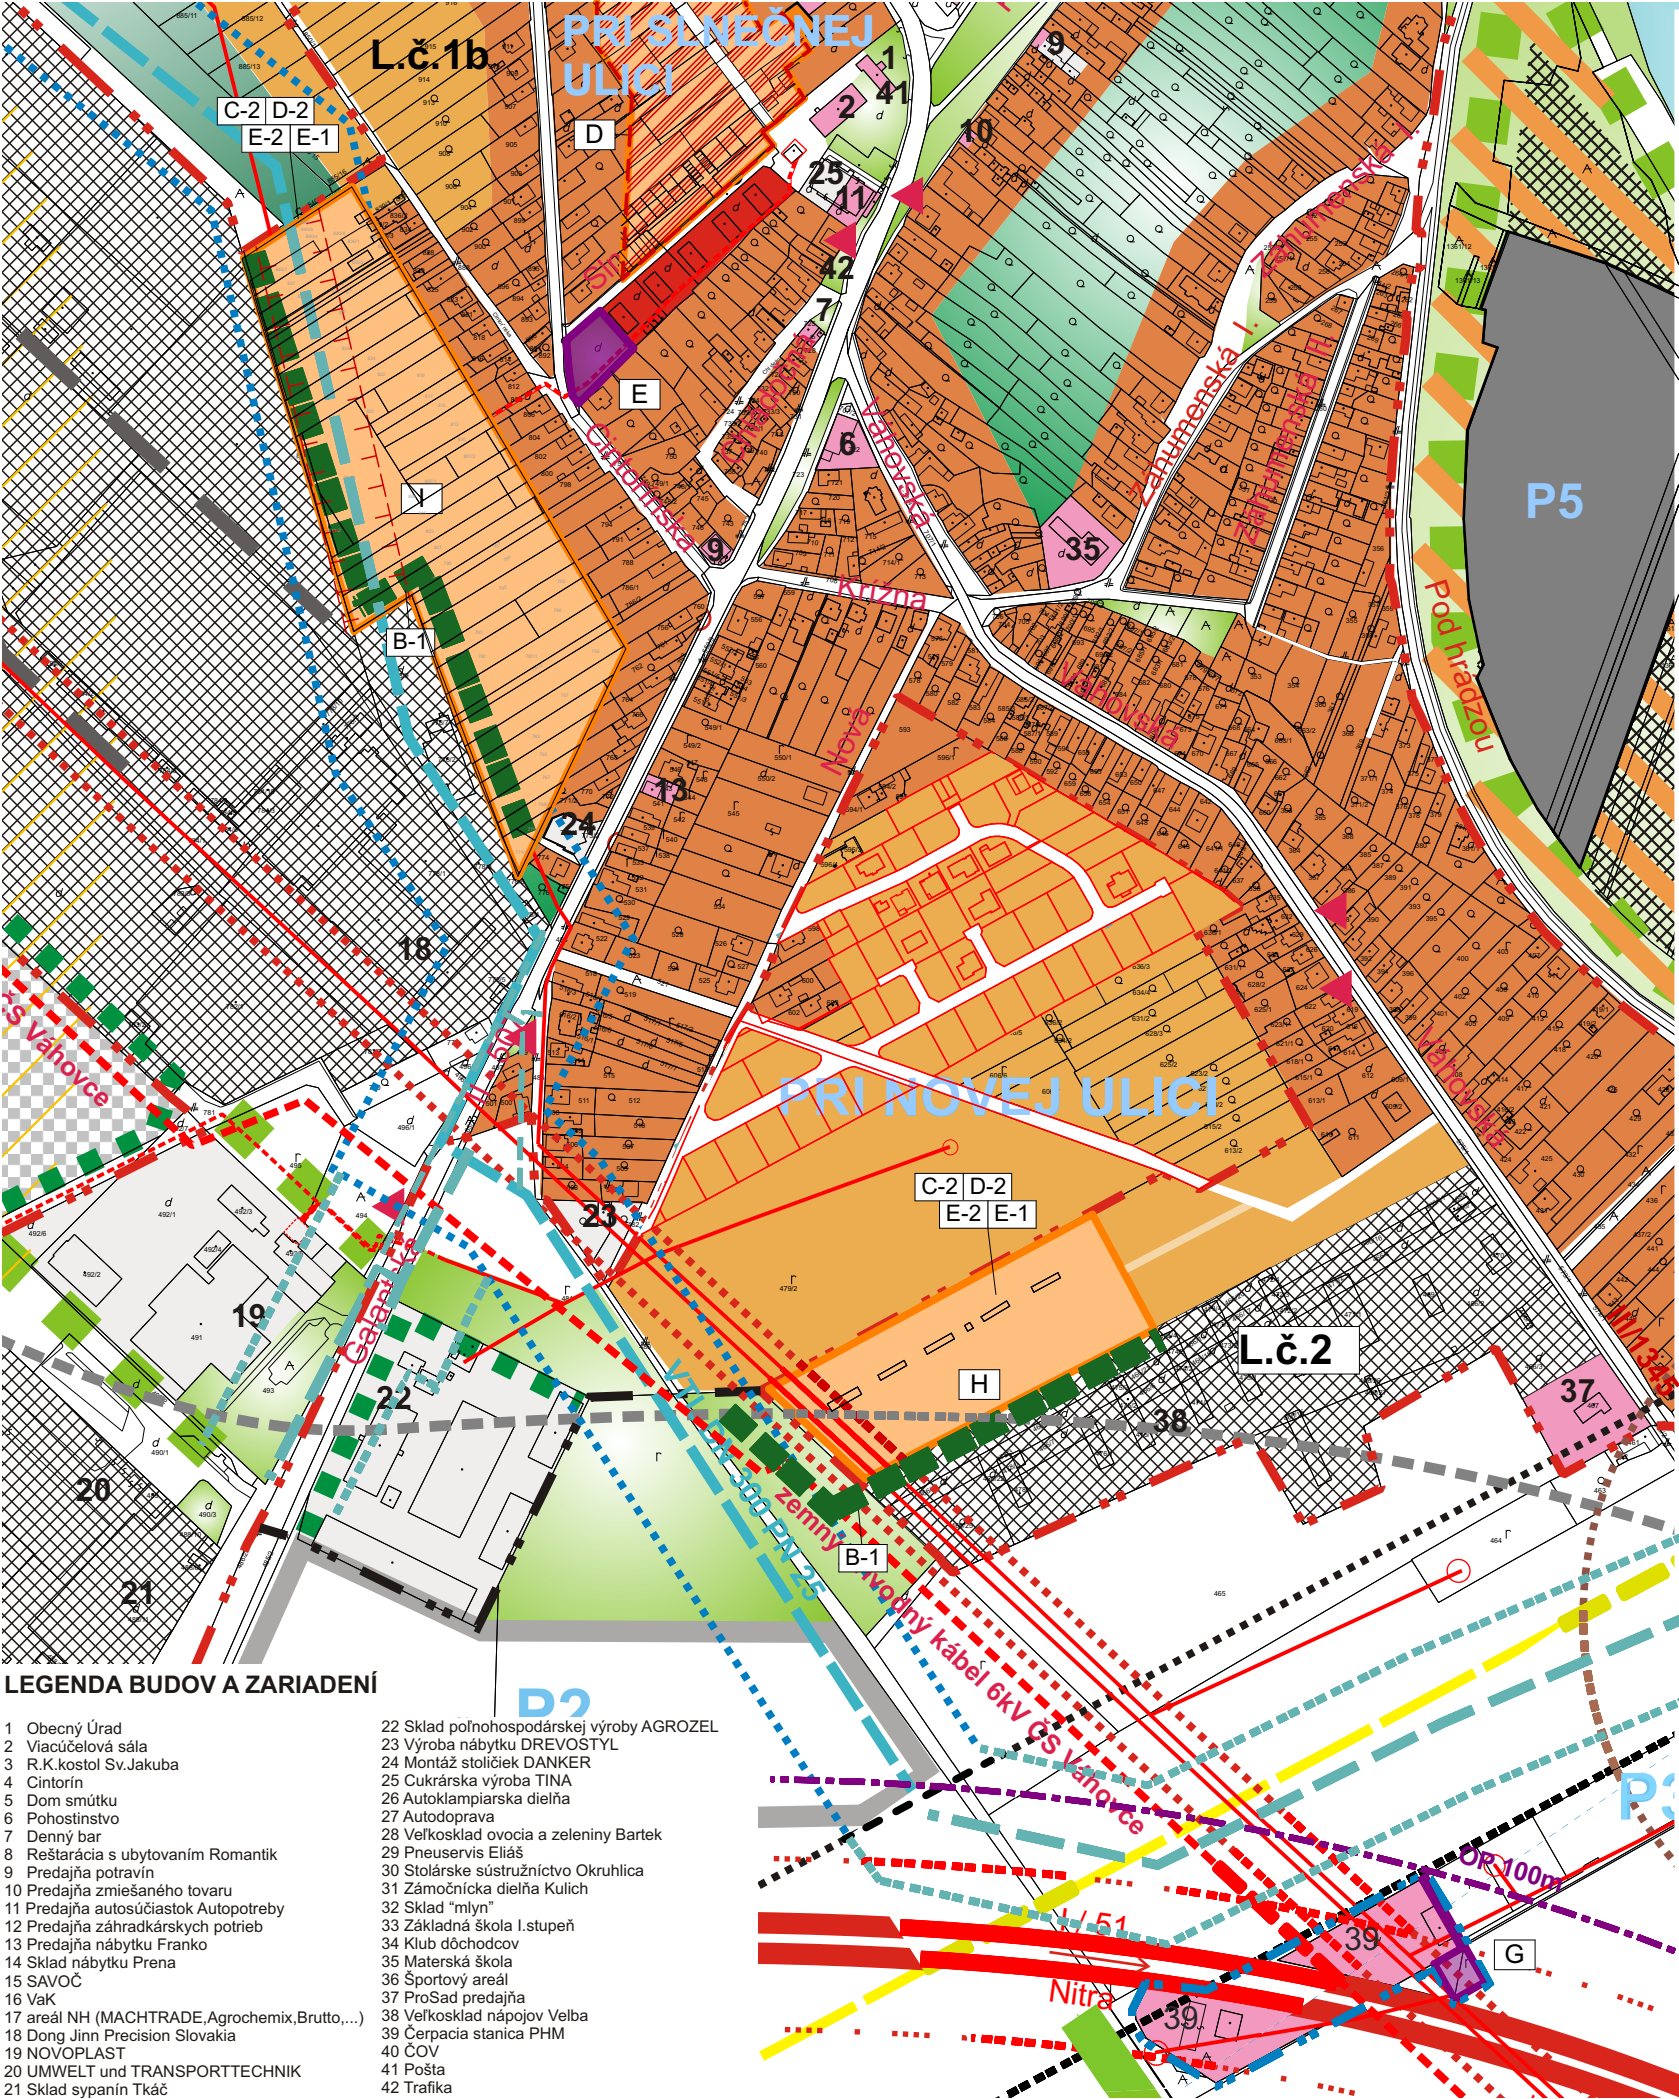

LEGENDA			
Stav	Návrh	Výhľad	
			Plochy rodinných domov
			Plochy bytových domov
			Plochy občianskej vybavenosti a sociálnej infraštruktúry
			Plochy športu
			Plochy výroby, skladov, zariadení technickej vybavenosti
			Plochy rekreácie
			Územie vyžadujúce revitalizáciu
			Cintoriny
			Vodné plochy a toky
			Objekt pamiatkového záujmu
			Hranica zastavaného územia obce
			Hranica katastrálneho územia obce
			Cestné komunikácie
			Ochranné pásma cestných komunikácií
			Zastávky SAD
			Pešie komunikácie
			Parkoviská
			VN vzdušné vedenie VN káblové vedenie
			VTL plynovod
			Ochranné a bezpečnostné pásma inžinierskych sietí
			Stromoradia Nepravidelná stromová a krovinová vegetácia
			Izolačná zeleň, TTP, LPF
			Biocentrum regionálneho významu
			Biokoridor nadregionálneho významu
			Pásma hygienickej ochrany ČOV
			Znečistenie pôd kovmi
			Vodný zdroj
			Pásma hygienickej ochrany vodného zdroja
			Hladina hluku 200 m od okraja cesty 57,4-64,7 dB
			Haviarske pole, P1
			Rozvojové lokality

LEGENDA:	
ZaD č.6,7	
Návrh	
	Plochy rodinných domov
	Plochy obytných a rodinných domov
	Plochy občianskej vybavenosti a sociálnej infraštruktúry
	Rozvojové lokality
	Ochranné pásmo cintorína
	Ochranná zeleň
	Nová parcelizácia Skutkový stav
	Ochranné pásmo rýchlostnej komunikácie (opravené)
	Ochranné pásmo VTL plynovodu (opravené)
	Hranica zastavaného územia

ZOZNAM VEREJNOPROSPEŠNÝCH STAVIEB

- B-1 Výsadba izolačnej zelene
- C-2 Vybudovanie komunikačných kostier v rozvojových lokalitách
- D-2 Vybudovanie energetického zásobovania v rozvojových lokalitách
- E-1 Vybudovanie vodovodnej siete v rozvojových lokalitách
- E-2 Vybudovanie kanalizácie v rozvojových lokalitách

Schvaľovacia doložka
Zmeny a doplnky č.7/2018 ÚPN obce Dolná Streda,
schválené Obecným zastupiteľstvom v Dolnej Stredě
uznesením č. 421/2018/26 zo dňa 10.10.2018.

PhDr. Mgr. Ľuboš Šúry
starosta obce

Spracované na podklade ÚPN-O Dolná Streda - 2005 - Ing. Arch. Blanka Seidlová, Ing. Arch. Peter Seidl vrátane zmien a doplnkov:

Zmeny a doplnky č.1 - 2006 - Ing. Arch. Ľubor Nešťák

Zmeny a doplnky č.2 - 2009 - Ing. Arch. Ľubor Nešťák

Zmeny a doplnky č.3 - 2010 - Ing. Arch. Ľubor Nešťák

Zmeny a doplnky č.4a - 2012 - Ing. Arch. Ľubor Nešťák

Zmeny a doplnky č.5 - 2013 - Ing. Arch. Ľubor Nešťák

Zmeny a doplnky č.6/2016 k ÚPN obce Dolná Streda, prerokovaný Návrh

ČISTOPIS

ÚPN-O DOLNÁ STREDA
ZMENY A DOPLNKY č.7/2018

OBSTARÁVATEL: OBEC DOLNÁ STREDA

SPRACOVATEL: ING. ARCH. R. KOČAJDA

ING. ARCH. M.KOČAJDOVÁ

ING. Ľ.ĐURAČKOVÁ

KRAJ: TRNAVSKÝ FORMÁT: 3x A4

OKRES: GALANTA STUPEŇ: ÚPD

MIERKA: 1:5000 DÁTUM: 10/2018

NÁZOV VÝKRESU :
Komplexný urbanistický návrh

K2 ateliér s.r.o.
Dlhá 16, 949 01 Nitra
mob.:0908-778 761
k2atelier@zatelier.sk

1