


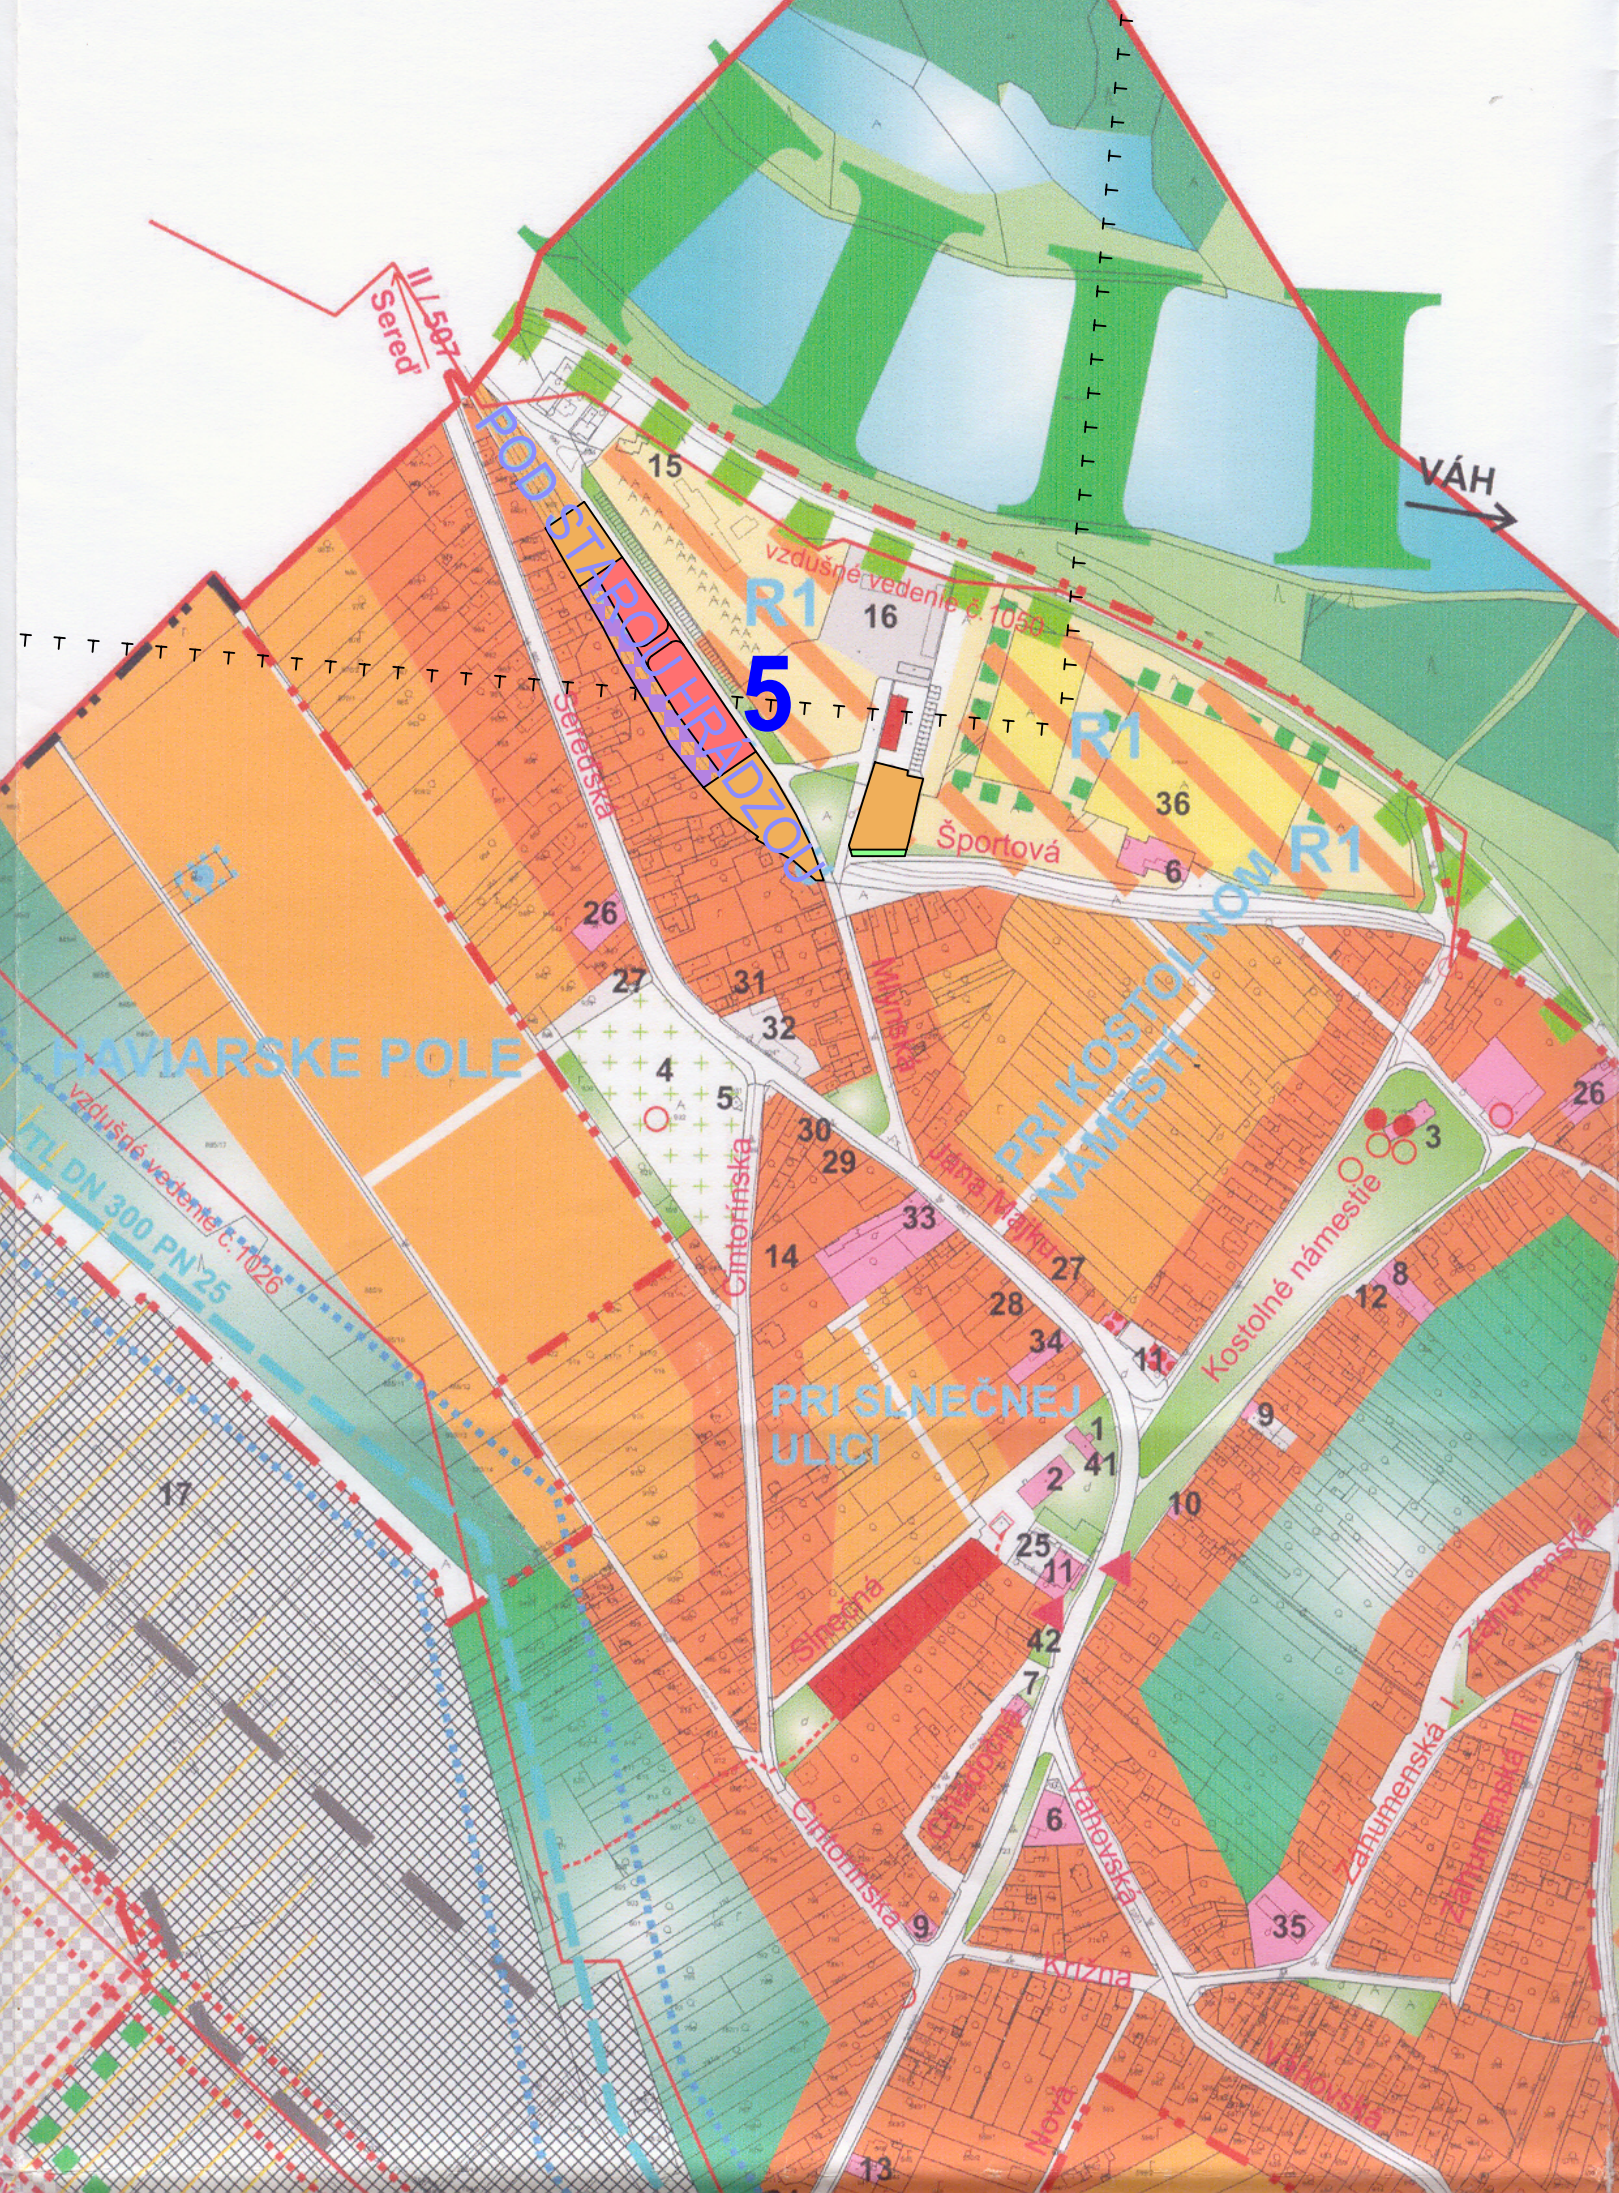


LEGENDA BUDOV A ZARIADENÍ

1. Obecný Úrad
2. Viacúčelová sála
3. R.K.kostol Sv.Jakuba
4. Cintorín
5. Dom smútku
6. Pohostinstvo
7. Denný bar
8. Reštaurácia s ubytovaním Romantik
9. Predajňa potravín
10. Predajňa zmiešaného tovaru
11. Predajňa autosúčiastok Autopotreby
12. Predajňa záhradkárskych potrieb
13. Predajňa nábytku Franko
14. Sklad nábytku Prena
15. SAVOC
16. VaK
17. areál NH (MACHTRADE, Agrochemix, Brutto,...)
18. Dong Jinn Precision Slovakia
19. NVOPLAST
20. UMWELT und TRANSPORTTECHNIK
21. Sklad sypanín Tkáč
22. Sklad poľnohospodárskej výroby AGROZEL
23. Výroba nábytku DREVOSTYL
24. Montáž stoličiek DANKER
25. Cukrárska výroba TINA
26. Autoklapiarska dielňa
27. Autodoprava
28. Veľkosklad ovocia a zeleniny Bartek
29. Pneuservis Eliáš
30. Stolárske sústružníctvo Okruhlíca
31. Zámočnícka dielňa Kulich
32. Sklad "mlyn"
33. Základná škola I.stupeň
34. Klub dôchodcov
35. Materská škola
36. Športový areál
37. ProSad predajňa
38. Veľkosklad nápojov Velba
39. Čerpacia stanica PHM
40. ČOV
41. Pošta
42. Trafika

┆ ┆ ┆ Hranice prieskumného územia
"Sereď - termálne podzemné
vody"

LEGENDA

Stav	Návrh	Výhľad	
			Plochy rodinných domov
			Plochy bytových domov
			Plochy občianskej vybavenosti a sociálnej infraštruktúry
			Plochy športu
			Plochy výroby, skladov, zariadení technickej vybavenosti
			Plochy rekreácie
			Územie vyžadujúce revitalizáciu
			Cintoriny
			Vodné plochy a toky
			Objekt pamiatkového záujmu
			Hranica zastavaného územia obce
			Hranica katastrálneho územia obce
			Cestné komunikácie
			Ochranné pásma cestných komunikácií
			Zastávky SAD
			Pešie komunikácie
			Parkoviská
			VN vzdušné vedenie VN káblové vedenie
			VTL plynovod
			Ochranné a bezpečnostné pásma inžinierskych sietí
			Stromoradia Nepravideľná stromová a krovinová vegetácia
			Izolačná zeleň, TTP, LPF
			Biocentrum regionálneho významu
			Biokoridor nadregionálneho významu
			Pásma hygienickej ochrany ČOV
			Znečistenie pôd kovmi
			Vodný zdroj
			Pásma hygienickej ochrany vodného zdroja
			Hladina hluku 200 m od okraja cesty 57,4-64,7 dB
			Haviarske pole, P1

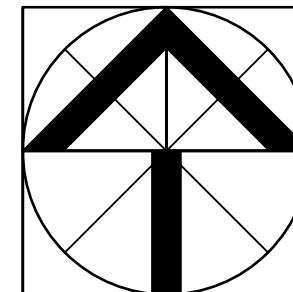

LINEX - Ing.arch.Ľubor Nešák-		komplexno architektonické a inžinierske služby a súvisiace technické poradenstvo	
Názov úlohy	ZMENY A DOPLNKY ÚZEMNÉHO PLÁNU OBCE DOLNÁ STREDA - ZMENA č. 03/2010	Dátum spracovania: 05.2010	
Názov výkresu	Komplexný výkres priestorového usporiadania a funkčného využívania územia-Lokalita č.5	č.výkr.:	Mierka:
		B.2.1	1:5000
Hlavný riešiteľ	Ing.arch.Ľubor Nešák, Jasná 3148/4,Sereď		Čistopis