


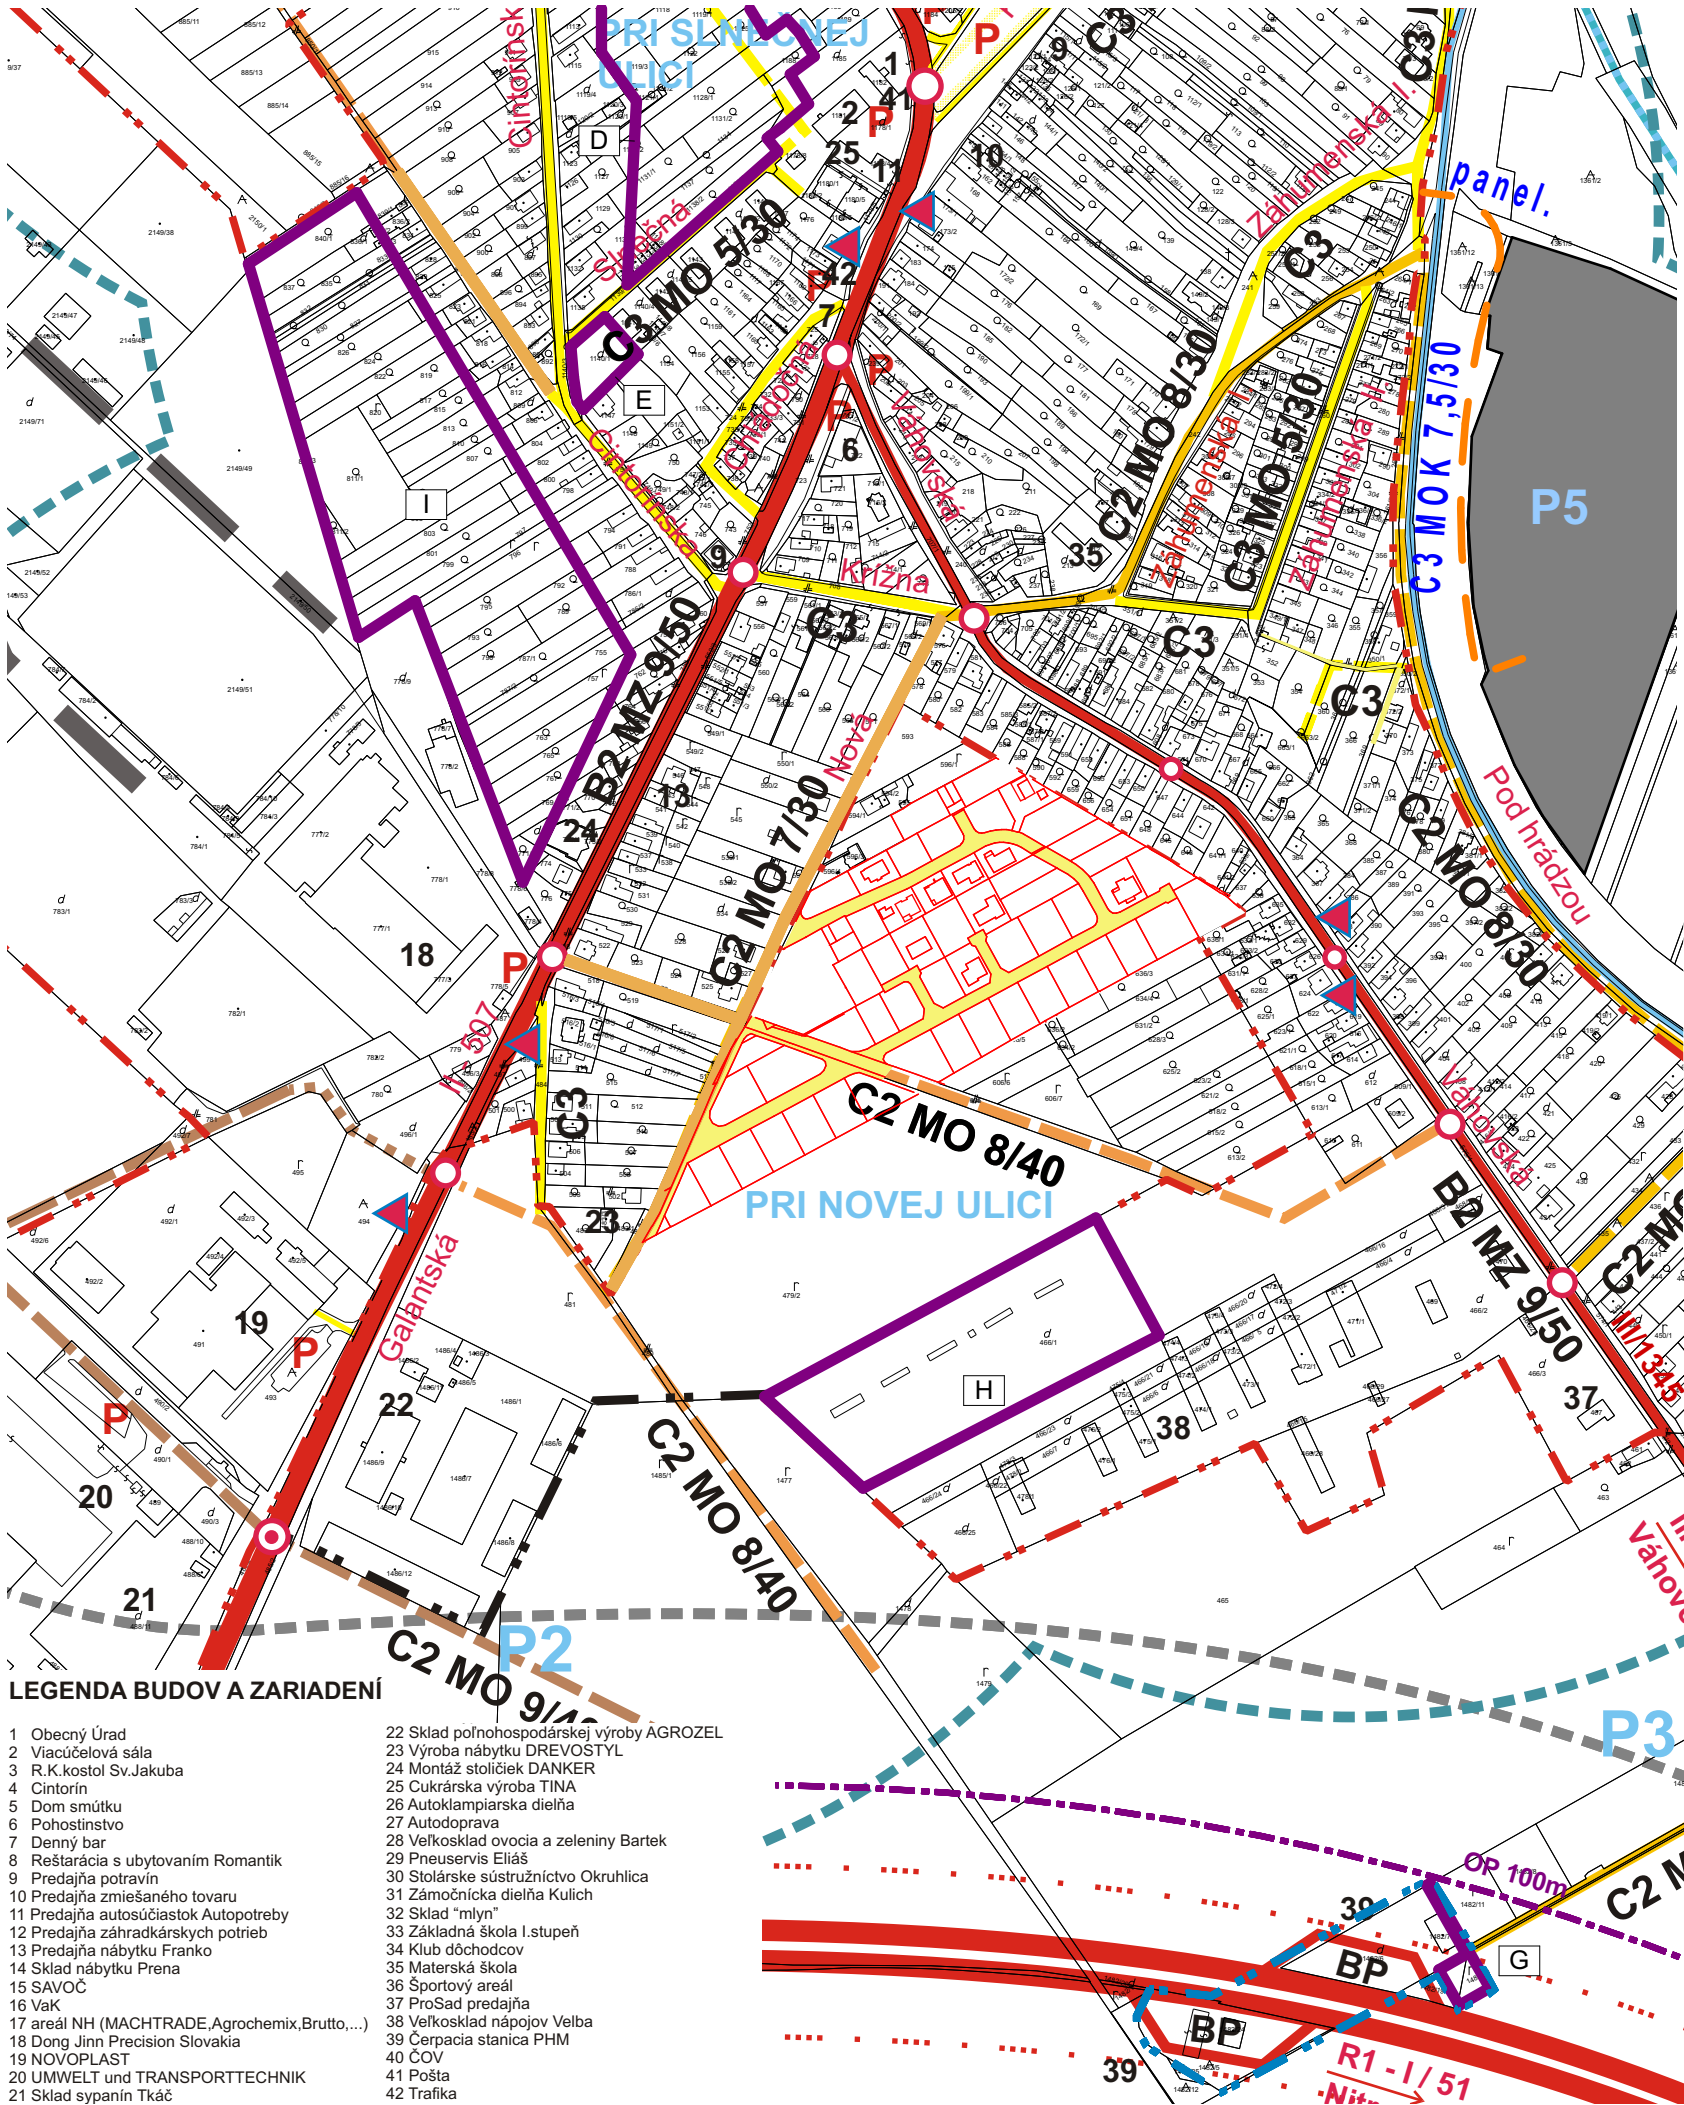

## LEGENDA

| Stav | Návrh | Výhľad |                                                     |
|------|-------|--------|-----------------------------------------------------|
|      |       |        | Hranica zastavaného územia obce                     |
|      |       |        | Hranica katastrálneho územia obce                   |
|      |       |        | Zberná MK / cesta II.triedy                         |
|      |       |        | Zberná MK / cesta III.triedy                        |
|      |       |        | Obslužná MK pre ťažkú dopravu                       |
|      |       |        | Obslužná MK doplnujúca                              |
|      |       |        | Obslužná MK prístupová                              |
|      |       |        | Upokojené komunikácie                               |
|      |       |        | Pešia zóna                                          |
|      |       |        | Považská cyklistická magistrála nadregionálny zámer |
|      |       |        | Doplnujúce cyklistické trasy                        |
|      |       |        | Zastávky SAD                                        |
|      |       |        | Izochrona pešej dostupnosti k zastávkam SAD 500 m   |
|      |       |        | Vstupná brána - spomalovač cestnej dopravy          |
|      |       |        | Prvky pre tlmenie cestnej dopravy                   |
|      |       |        | Parkoviská                                          |
|      |       |        | Ochranné pásmo cesty I/51 - 50m                     |
|      |       |        | Hladina hluku 200 m od okraja cesty 57,4-64,7 dB    |
|      |       |        | Rozvojové lokality                                  |

## LEGENDA:

|           |                             |
|-----------|-----------------------------|
| ZaD č.6,7 |                             |
| Návrh     |                             |
|           | Rozvojové lokality          |
|           | Hranice rozvojových lokalít |
|           | Nová parcelizácia           |
|           | Skutkový stav               |
|           | Hranica zastavaného územia  |

Schvaľovacia doložka  
Zmeny a doplnky č.7/2018 ÚPN obce Dolná Streda,  
schválené Obecným zastupiteľstvom v Dolnej Stredě  
uznesením č. 421/2018/26 zo dňa 10.10.2018.

PhDr. Mgr. Ľuboš Šúry  
starosta obce

Spracované na podklade ÚPN-O Dolná Streda - 2005 - Ing. Arch. Blanka Seidlová, Ing. Arch. Peter Seidl vrátane zmien a doplnkov:  
Zmeny a doplnky č.1 - 2006 - Ing. Arch. Ľubor Nešťák  
Zmeny a doplnky č.2 - 2009 - Ing. Arch. Ľubor Nešťák  
Zmeny a doplnky č.3 - 2010 - Ing. Arch. Ľubor Nešťák  
Zmeny a doplnky č.4a - 2012 - Ing. Arch. Ľubor Nešťák  
Zmeny a doplnky č.5 - 2013 - Ing. Arch. Ľubor Nešťák  
Zmeny a doplnky č.6/2016 k ÚPN obce Dolná Streda, prerokovaný Návrh

## ČISTOPIS

**K2 atelier s.r.o.**  
Dlhá 16, 949 01 Nitra  
mob.:0908-778 761  
mob.:0911-778 761  
k2atelier@k2atelier.sk

# ÚPN-O DOLNÁ STREDA

**ZMENY A DOPLNKY č.7/2018**

|                                    |                |
|------------------------------------|----------------|
| OBSTARÁVATEL: OBEC DOLNÁ STREDA    |                |
| SPRACOVATEL: ING. ARCH. R. KOČAJDA |                |
| ING. ARCH. M.KOČAJDOVÁ             |                |
| ING. L.ĐURAČKOVÁ                   |                |
| KRAJ: TRNAVSKÝ                     | FORMÁT: 3x A4  |
| OKRES: GALANTA                     | STUPEŇ: ÚPD    |
| MIERKA: 1:5000                     | DÁTUM: 10/2018 |

NÁZOV VÝKRESU :  
**Verejné dopravné vybavenie**

# 2