




**LEGENDA:**

- Hranica riešeného územia
- ○ ○ Hranica urbanistického bloku (etapy)
- UB I.** Označenie urbanistického bloku - regulačného bloku
- Hranice praciel
- Hranice navrhovaných pozemkov
- ▲ Výstupy a vstupy z riešeného územia - motoristické
- ▲ Výstupy do riešeného územia - dočasné
- - - Uličná čiara
- - - Stavebná čiara
- Osi komunikácií
- Dotknuté územie
- Dopravné komunikácie
- Chodníky pre peších
- Zeleň popri komunikáciách (vsakovacie koridory)
- ⊥ ⊥ ⊥ Ochranné pásmo

**UB 1**  
54 rod.d.  
4,701 ha

**UB 2**  
47 rod.d.  
3,703 ha

**UB 3**  
39 rod.d.  
2,945 ha

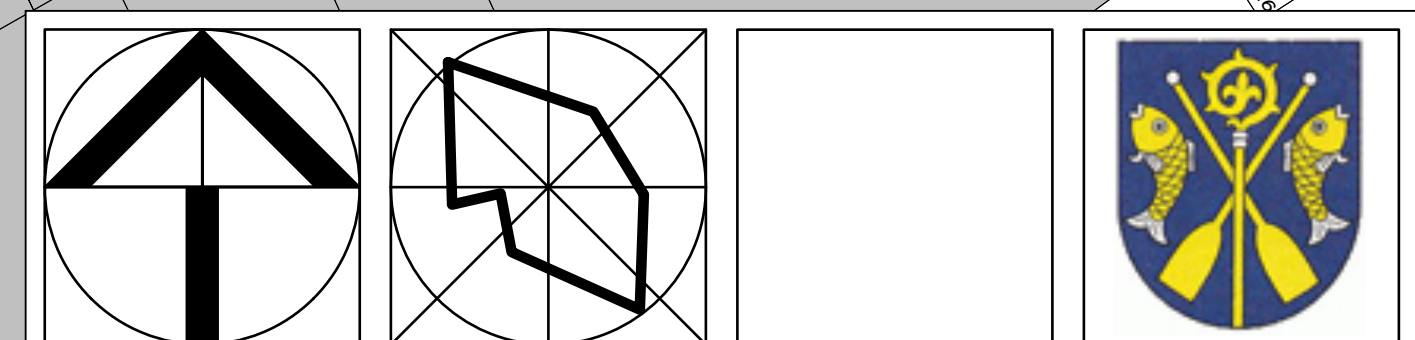

<b>LINEX</b> - Ing. arch. Ľubor Nešťák - komplexno architektonické a inžinierske služby a súvisiace technické poradenstvo		
Názov úlohy	<b>Urbanistická štúdia OBYTNÝ SÚBOR IBV PRI NOVEJ ULICI</b>	Dátum spracovania: 12.2012
Názov výkresu	Výkres verejného dopravného vybavenia	Mierka: 1:1000
Obstarávateľ	obec Dolná Streda	Číslo výkresu: <b>3</b>
Spracovateľ	Ing. Milan Haba	

V/S = 550/800 (0.44m.)

AllPlan 2011