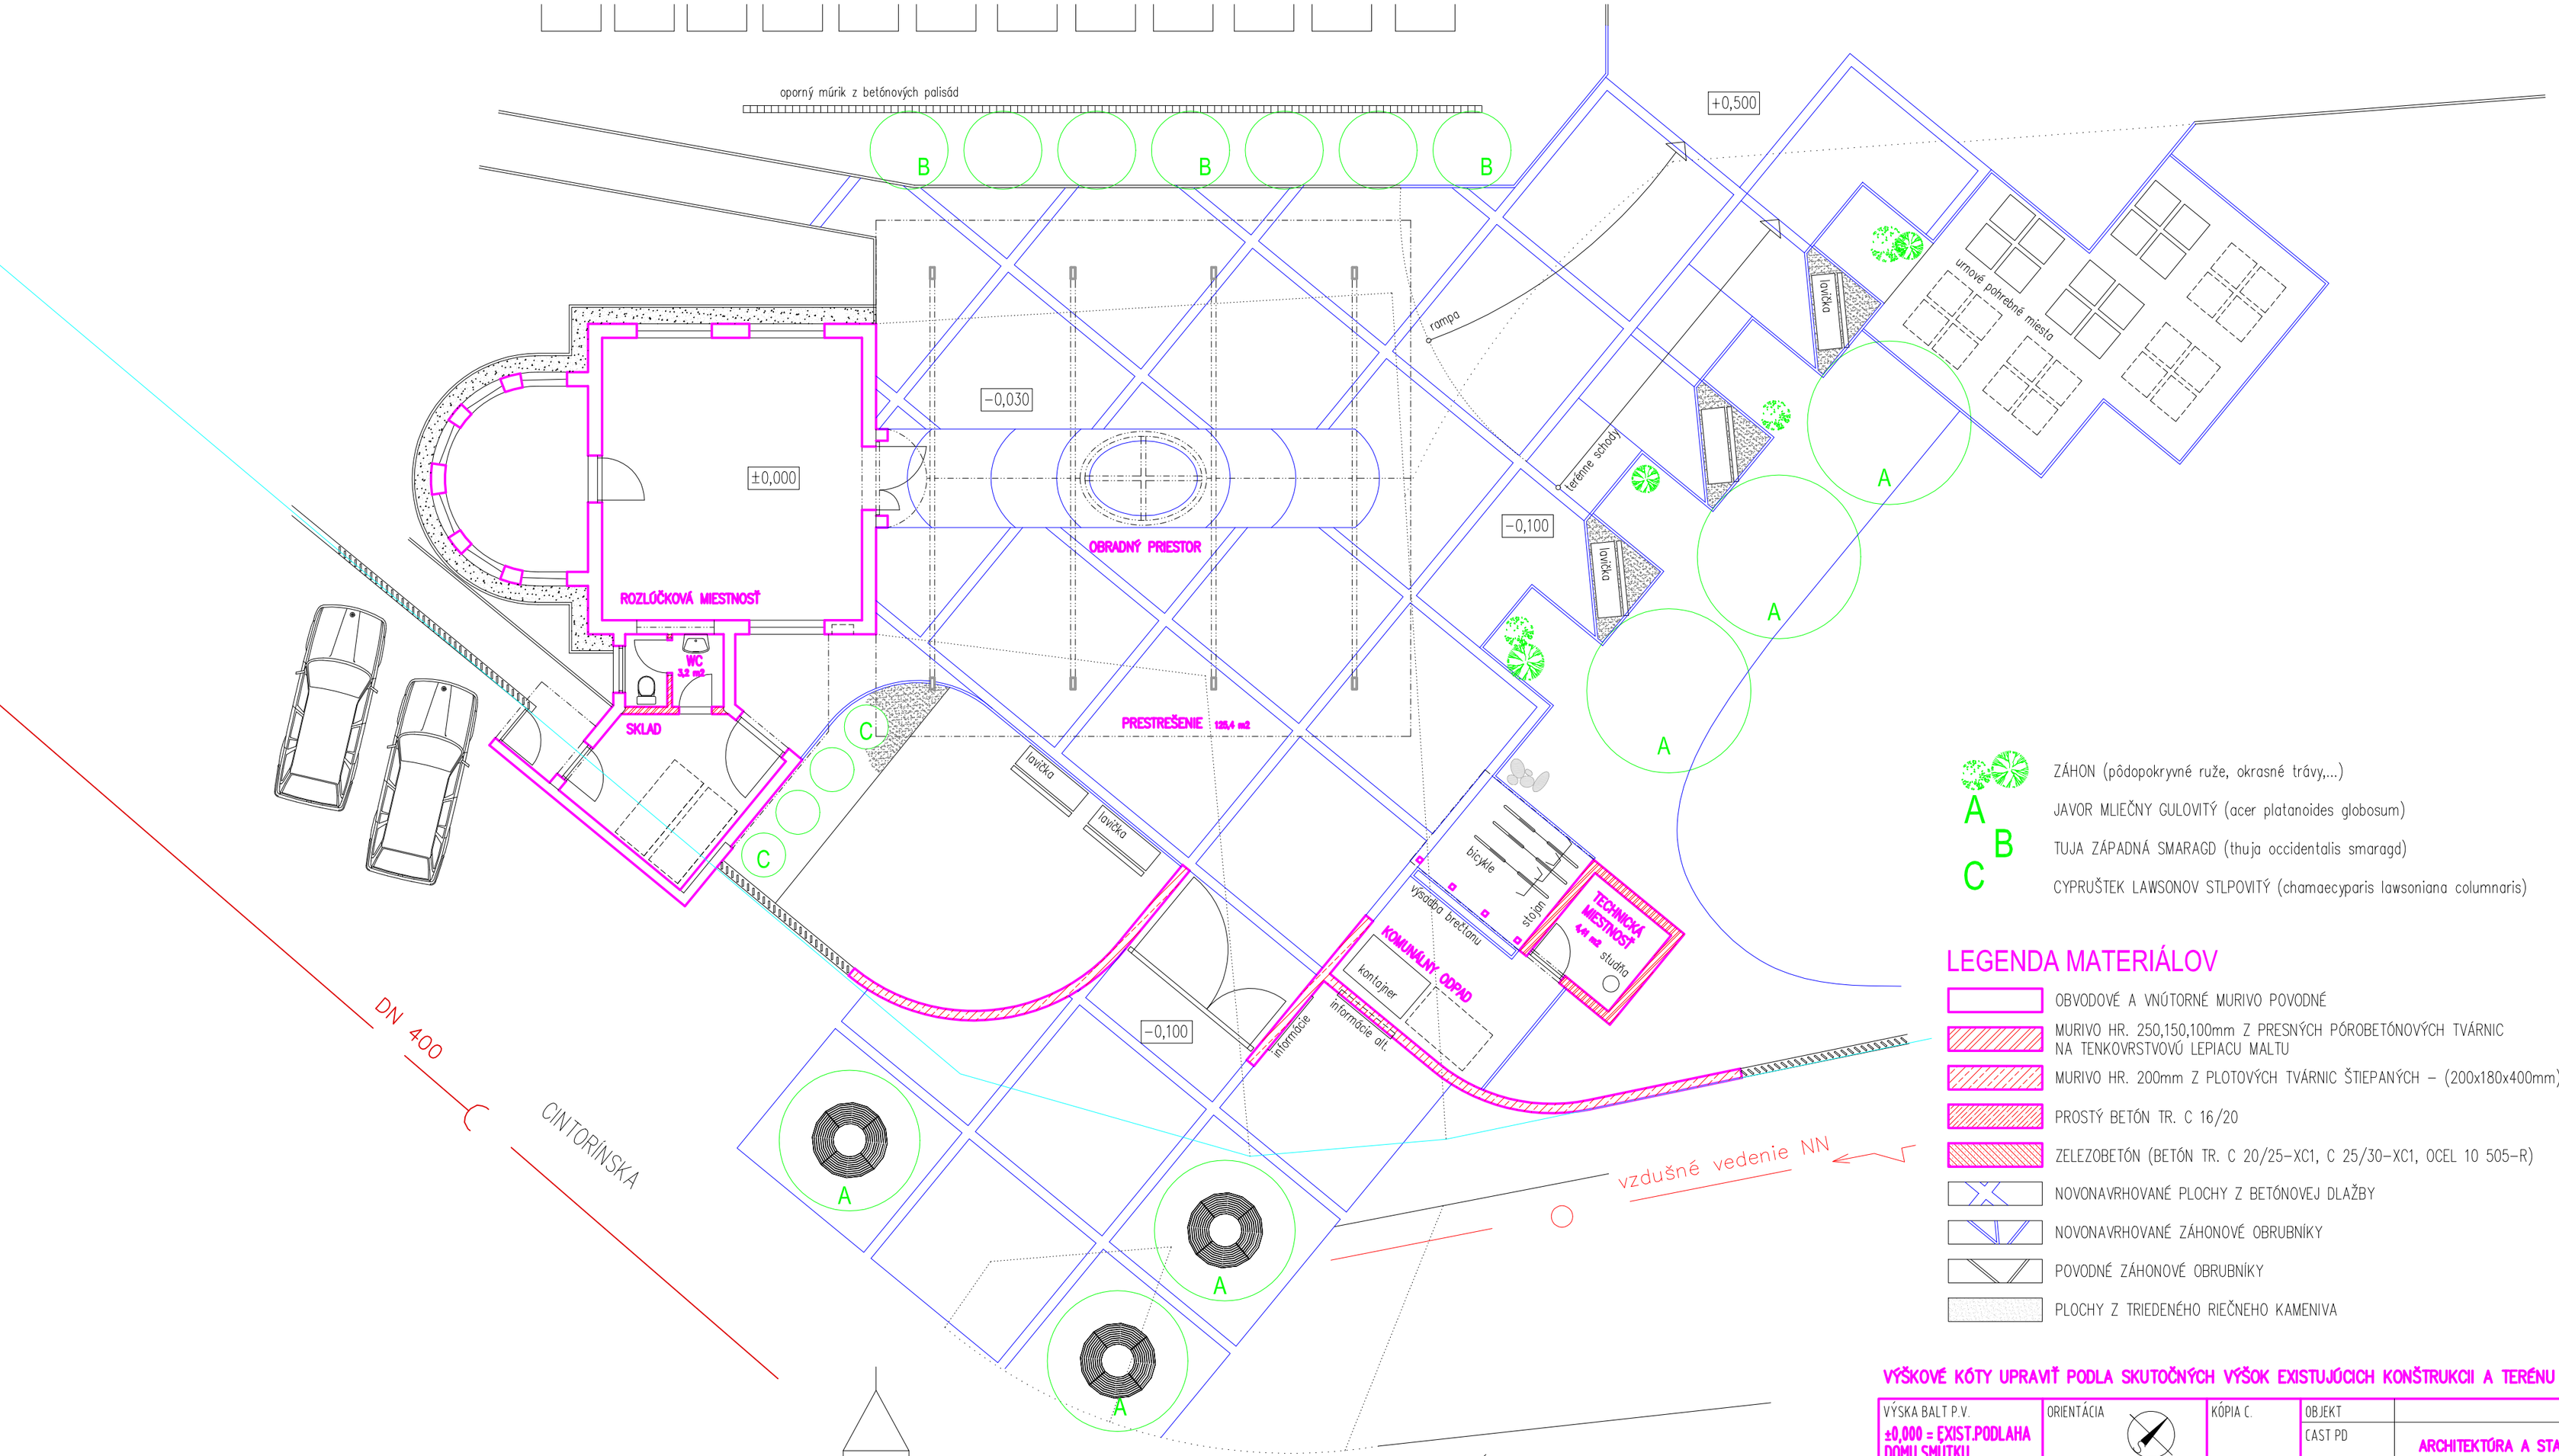

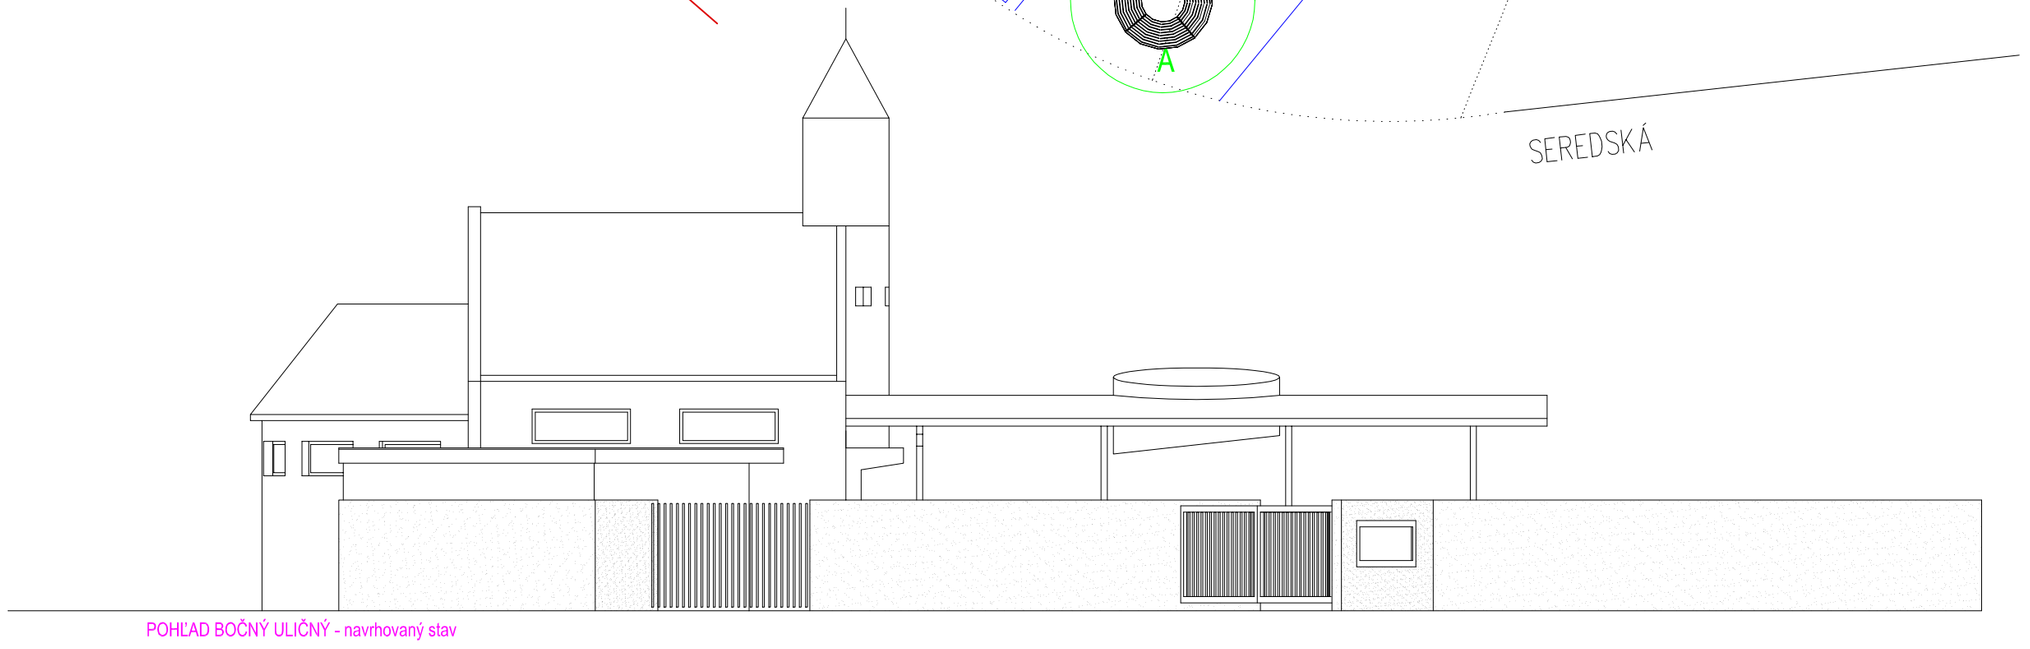

A ZÁHON (pôdopokryvné ruže, okrasné trávy,...)

A JAVOR MLIEČNY GULOVITÝ (acer platanoides globosum)

B TUJA ZÁPADNÁ SMARAGD (thuja occidentalis smaragd)

C CYPRUŠTEK LAWSONOV STLPOVITÝ (chamaecyparis lawsoniana columnaris)

LEGENDA MATERIÁLOV

- OBVODOVÉ A VNÚTORNÉ MURIVO POVODNÉ
- MURIVO HR. 250,150,100mm Z PRESNÝCH PÓROBETÓNOVÝCH TVÁRNIC NA TENKOVRSTVOVÚ LEPIACU MALTU
- MURIVO HR. 200mm Z PLOTOVÝCH TVÁRNIC ŠTIEPANÝCH – (200x180x400mm)
- PROSTÝ BETÓN TR. C 16/20
- ŽELEZOBETÓN (BETÓN TR. C 20/25-XC1, C 25/30-XC1, OCEL 10 505-R)
- NOVONAVRHOVANÉ PLOCHY Z BETÓNOVEJ DLAŽBY
- NOVONAVRHOVANÉ ZÁHONOVÉ OBRUBNÍKY
- POVODNÉ ZÁHONOVÉ OBRUBNÍKY
- PLOCHY Z TRIEDENÉHO RIEČNEHO KAMENIVA

VÝŠKOVÉ KÓTY UPRAVIŤ PODLA SKUTOČNÝCH VÝŠOK EXISTUJÚCICH KONŠTRUKCII A TERÉNU

VÝŠKA BALT P.V. **±0,000 = EXIST.PODLAHA DOMU SMÚTKU**	ORIENTÁCIA	KÓPIA č.	OBJEKT	
			ČAST PD	**ARCHITEKTÚRA A STAVEBNÉ KONŠTRUKCIE**

GENERÁLNY PROJEKTANT
arsa, s.r.o.
Hviezdoslavova 10
917 01 Trnava, Slovensko

AUTORI: Ing.arch.Blanka SEIDLOVÁ,aut.arch.; Ing.arch.Peter SEIDL,aut.arch.

HIP: Ing.arch.Peter SEIDL,aut.arch.
HVIEZDOSLAVOVA 10, 917 01 TRNAVA

ZODPOVEDNÝ PROJEKTANT ČASTI PD: Ing.arch.Peter SEIDL,aut.arch.
HVIEZDOSLAVOVA 10, 917 01 TRNAVA

INVESTOR	Obec Dolná Streda	STUPEŇ PD	PROJEKT PRE STAVEBNÉ POVOLENIE
		DÁTUM	01/2010
MIESTO STAVBY	Cintorínska ul.,parc.č.887/1,887/2, Dolná Streda	FORMÁT	4 x A4
		MIERKA	**1:100**
NÁZOV STAVBY	Dom smútku,obradné a vstupné priestory - rekonštrukcia - Dolná Streda	OBSAH VÝKRESU	SITUÁCIA - navrhovaný stav
		ČÍSLO VÝKRESU	2