


- Hranica riešeného územia
- ▲ Vstupy a výstupy z riešeného územia – motoristické
- ▼ Vstupy a výstupy na pozemky rodinných domov
- Hranice parcel
- Hranice navrhovaných pozemkov
- Doprovodné komunikácie

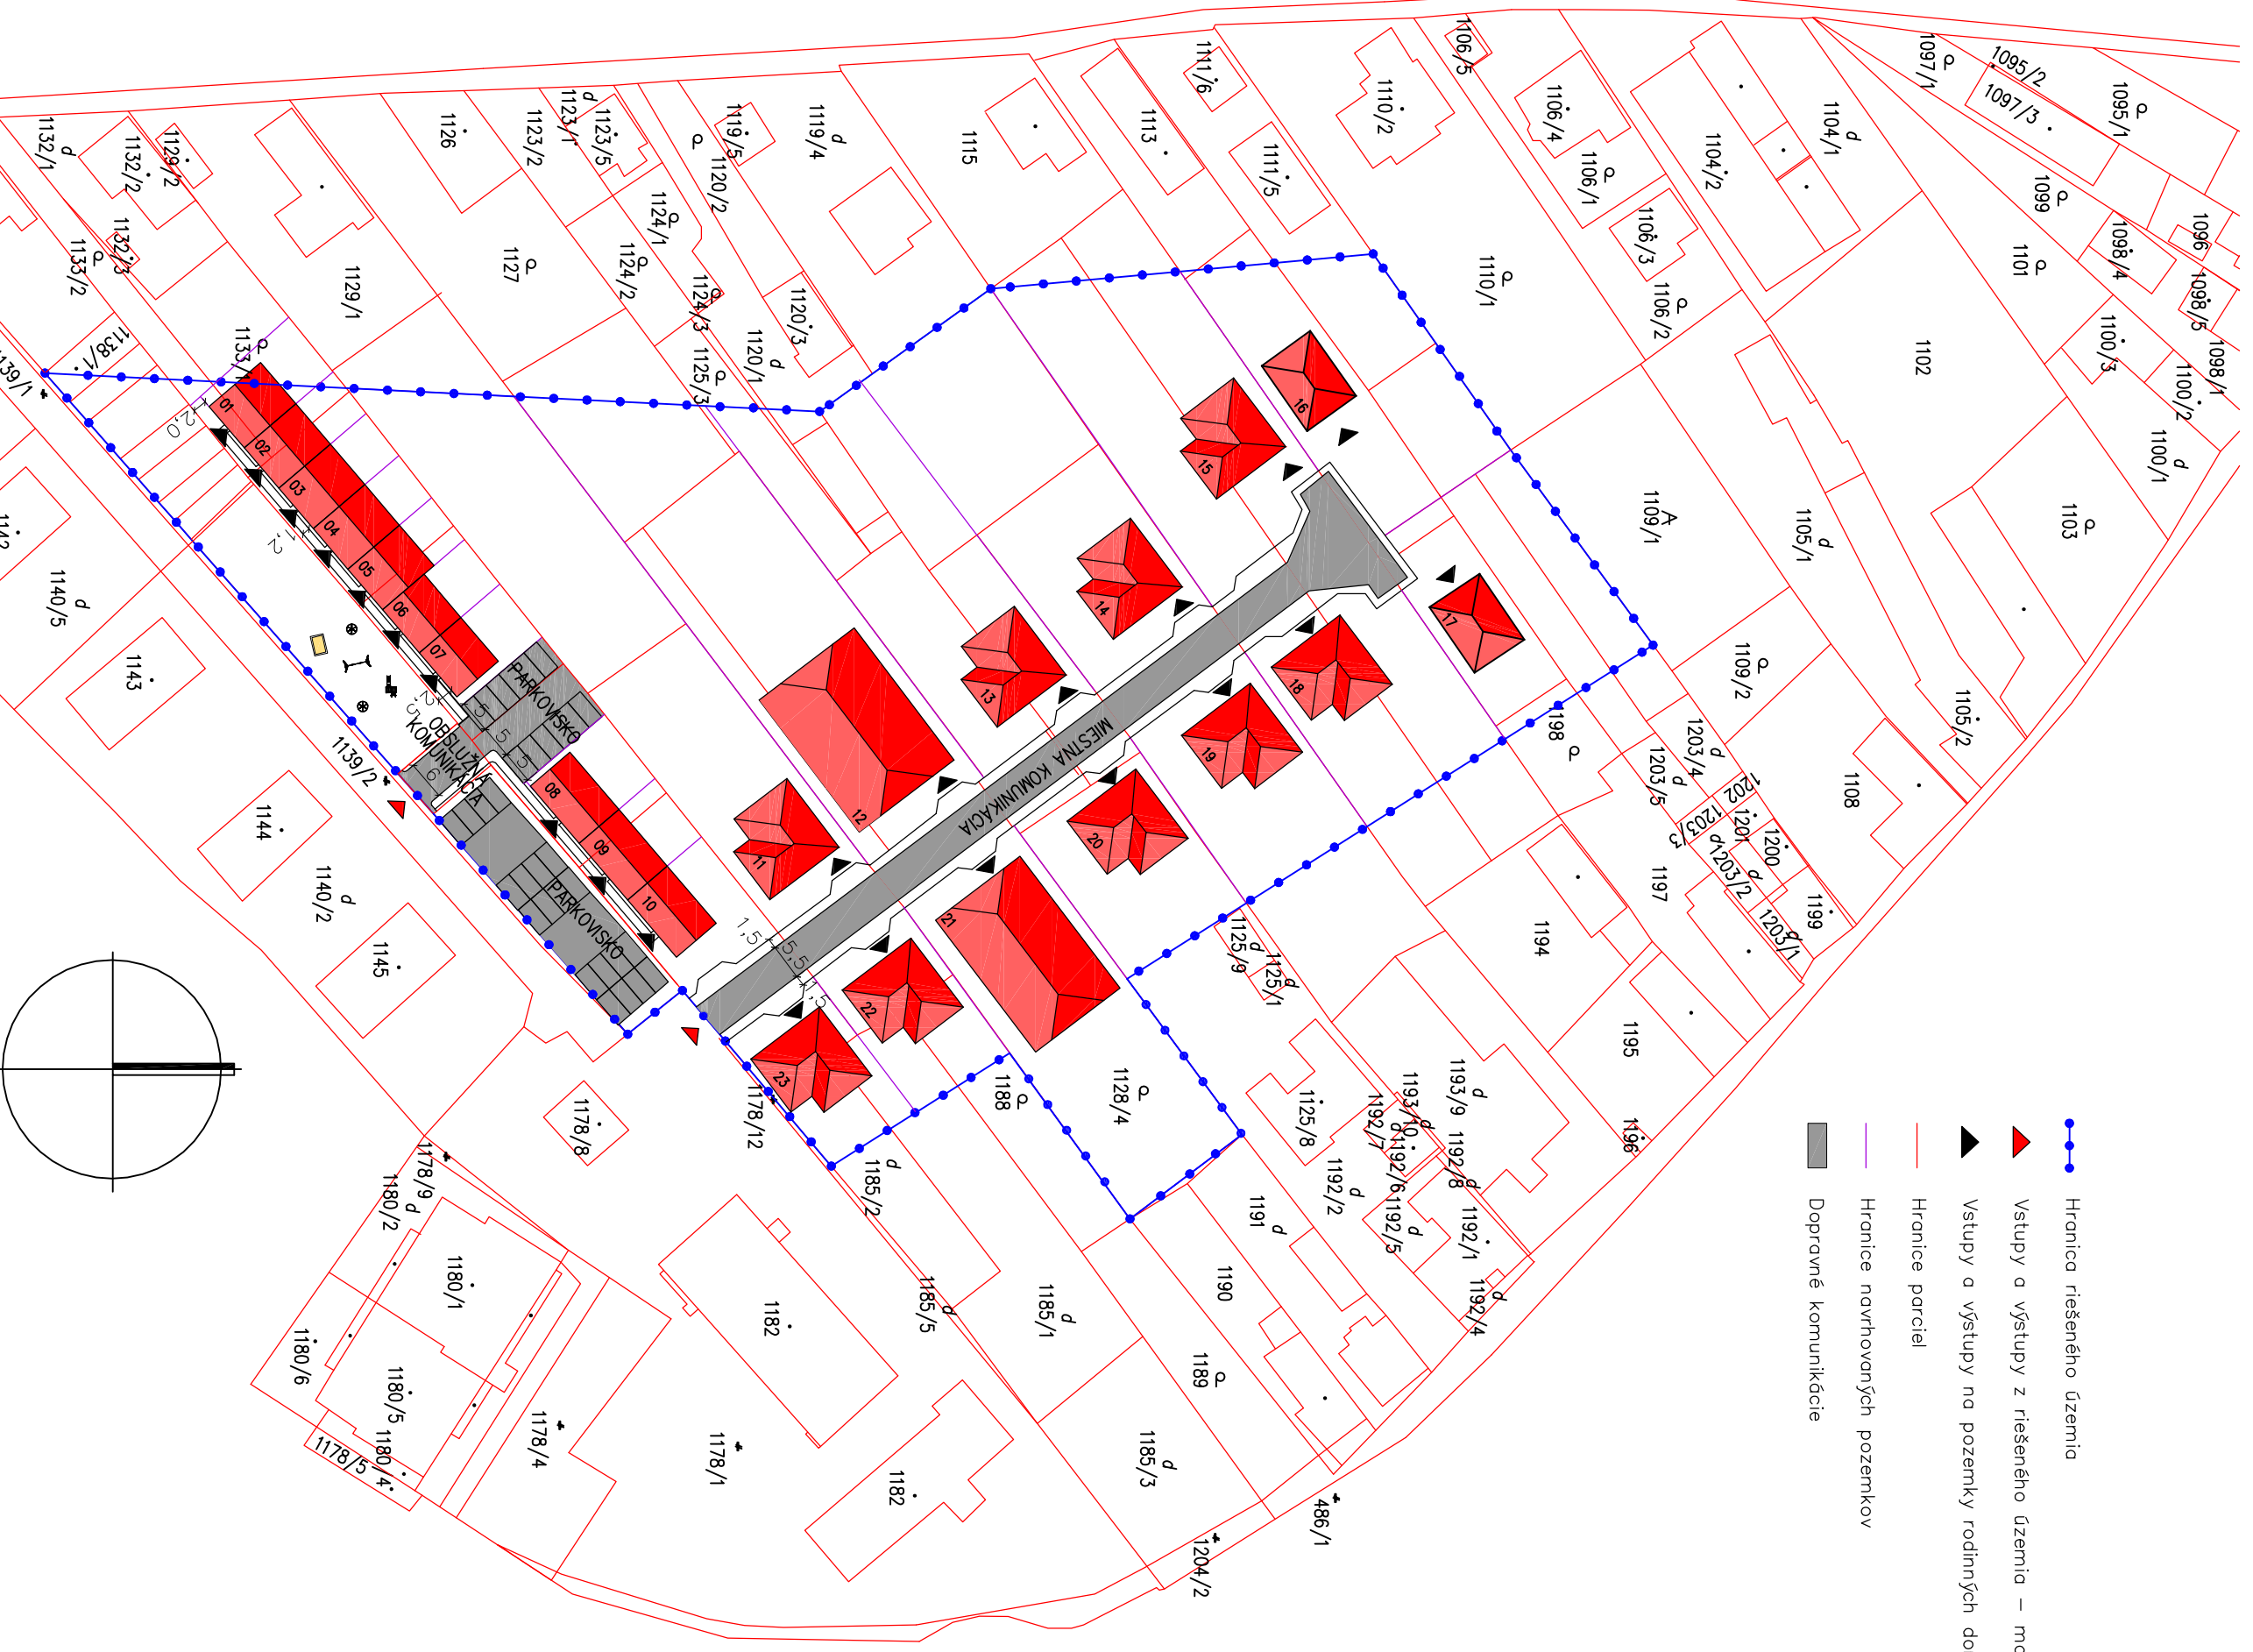

ARCHITEKTÚRA

URBANISTICKÁ ŠTÚDIA

Projektant :	Mgr.art. Marek Petrek
Vypracoval :	Ing. MIRIAMA JUHASOVA
Kresil :	Ing. MIRIAMA JUHASOVA
Investor :	Stehel Construction, s.r.o., Štiavica 639, 925 51 Štiavica

Názov stavby:  
**OBYTŇNÝ SÚBOR PRI SLNEČNEJ ULICI**  
**DOLNÁ STREDA**

Obsah:  
NÁVRH DOPRAVY

Dátum : 04/2014	Stupeň : UŠ
Základka č. :	Formát : 2x44
Číslo výkresu :	Mierka

<b>2</b>	<b>1:1000</b>
----------	---------------