


- Verejná kanalizácia DN 300
- Verejný vodovod DN 100
- Verejná podzemná NN kábelová sieť
- Navrhované predĺženie kanalizácie DN 300, DLŽKY 125m
- Navrhované predĺženie vodovodu DN 100, DLŽKY 125m
- Navrhované predĺženie NN kábelovej podzemnej siete DLŽKY 125m

- Hranica riešeného územia
- Hranice parciel
- Hranice navrhovaných pozemkov

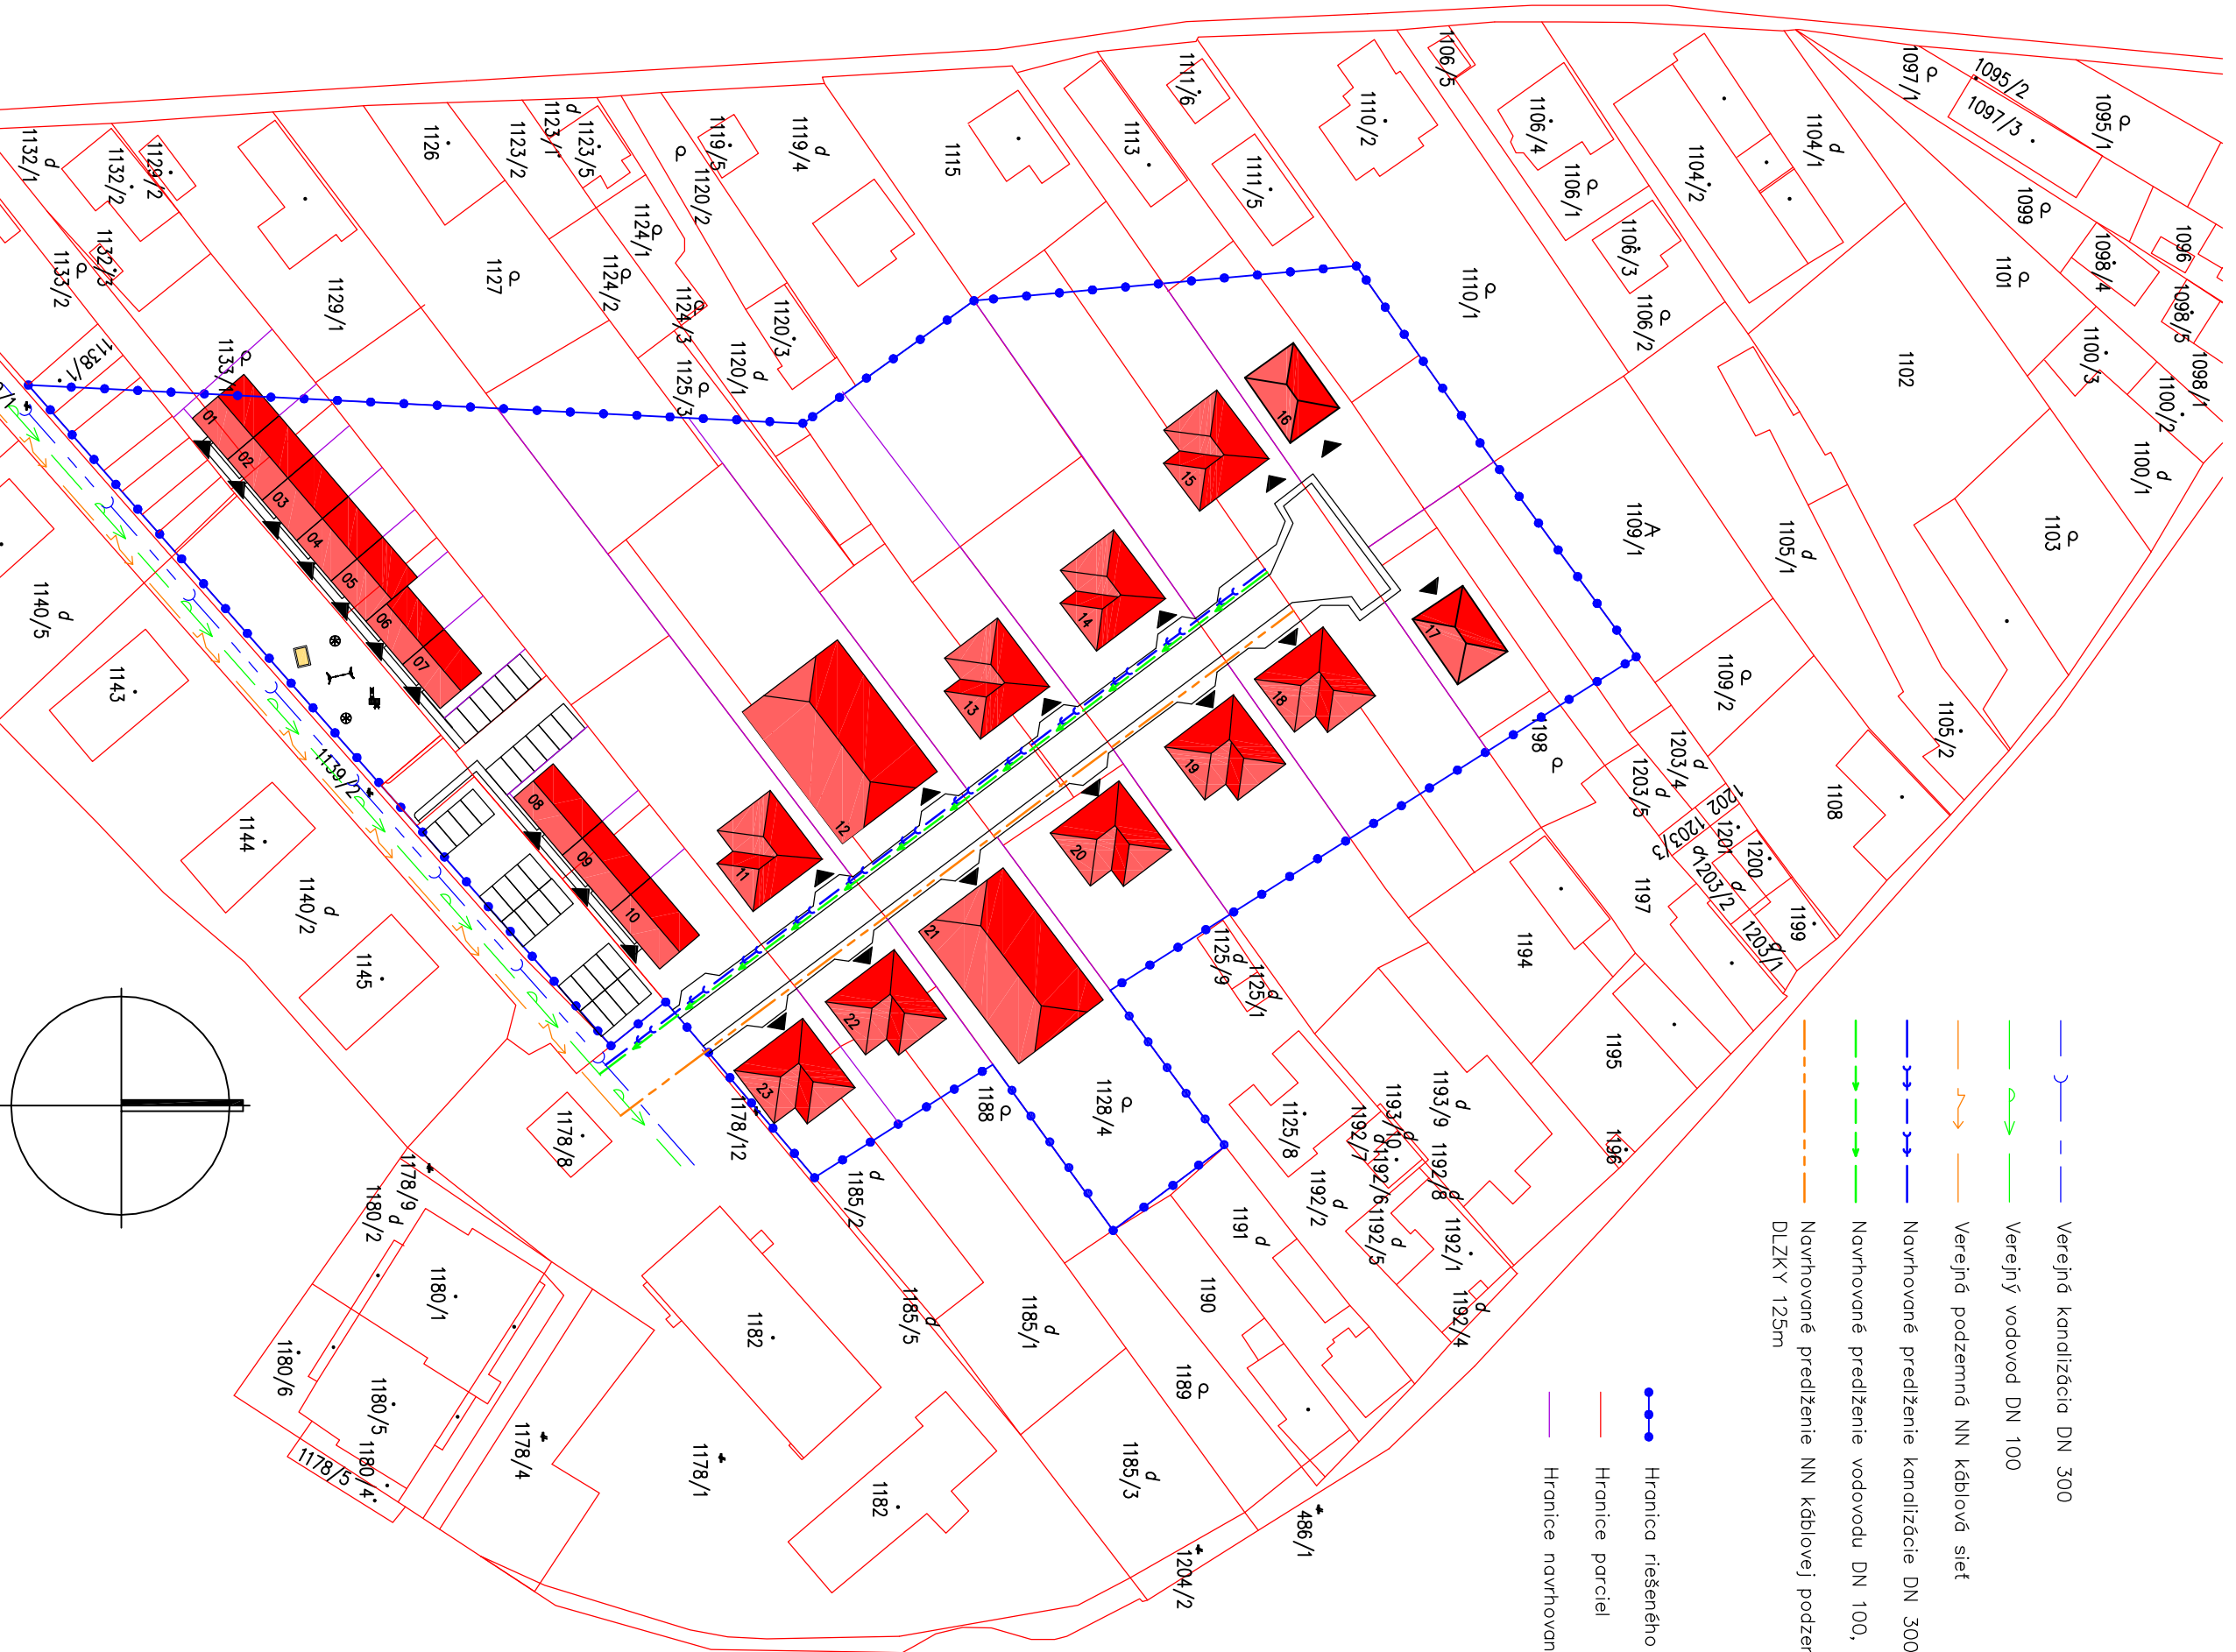

ARCHITEKTÚRA

URBANISTICKÁ ŠTÚDIA

Projektant : Mgr.art. Marek Petrek
 Vypracoval : Ing. MIRIAMA JUHÁSOVÁ
 Kreslil : Ing. MIRIAMA JUHÁSOVÁ
 Investor : Stehel Construction, s.r.o., Šintava 639, 925 51 Šintava

Dátum : 04/2014 Stupeň : UŠ
 Zákazka č.: Formát : 2x44
 Číslo výkresu : Mierka

OBYTNÝ SÚBOR PRI SLNEČNEJ ULICI
 DOLNÁ STREDA

NÁVRH TECHNICKEJ INFRAŠTRUKTÚRY

Obsah:

3

1:1000