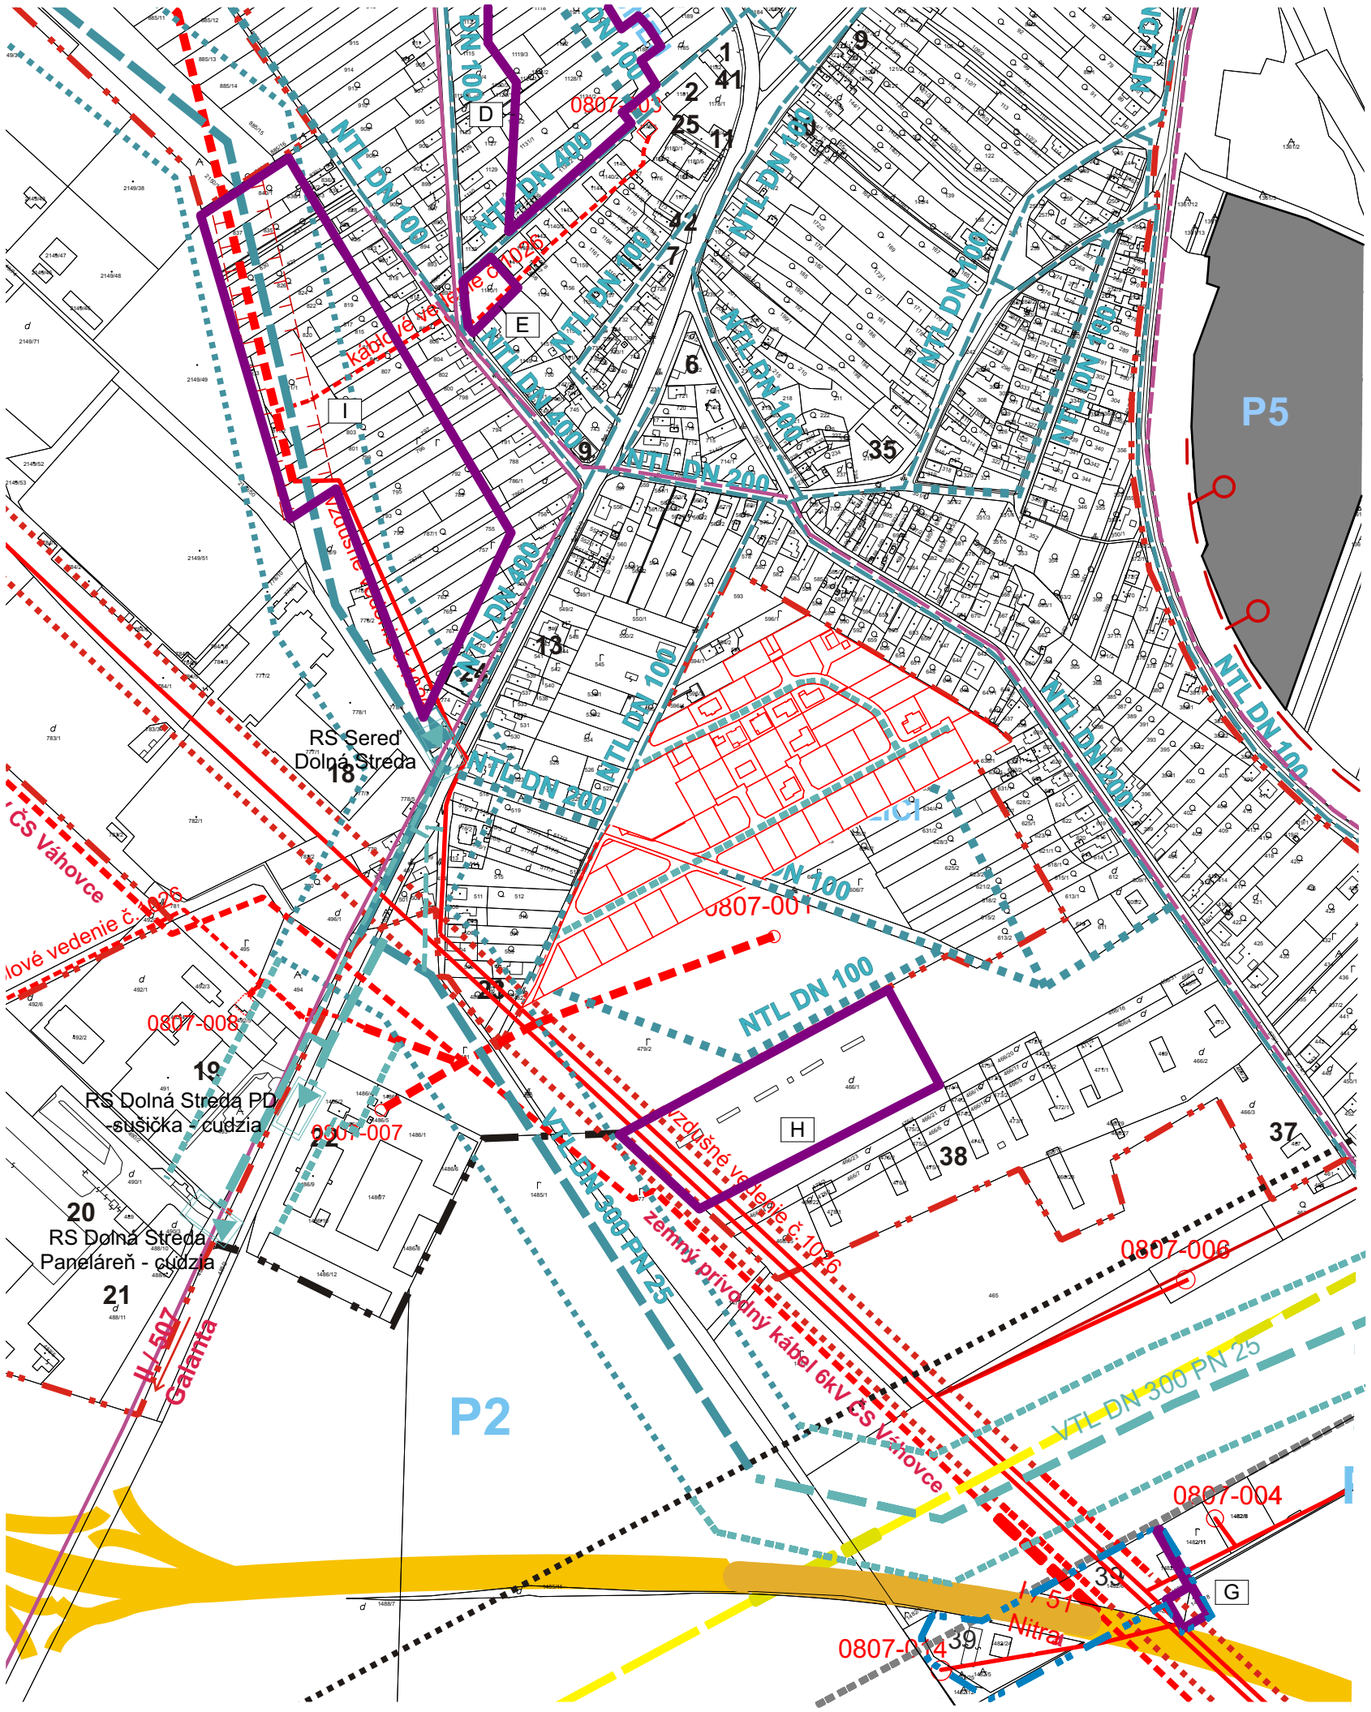


LEGENDA

Stav	Návrh	Výhľad	
			Hranica zastavaného územia obce
			Hranica katastrálneho územia obce
II/507			Cestné komunikácie
			VN vzdušné vedenie 22,110 kV
			VN káblové vedenie
			Trafostanica
			Ochranné pásmo VN vedenia 15 m od krajného vodiča
			VTL plynovod
			NTL plynovod
			Regulačná stanica plynu
			Bezpečnostné pásmo VTL plynovodu 50 m od osi
			Produktovod DN250
			Ochranné pásmo produktovodu 100 m od osi
			Dialkový kábel ST
			Zemný kábel ST
			Diaľkový dispozičný kábel VET dialkový kábel Križovany - Nitra ZSE Bratislava
	Haviarske pole, P1		Rozvojové lokality

LEGENDA:

ZaD č.6,7
Návrh

- A — Rozvojové lokality
- Hranice rozovojových lokalít
- Nová parcelizácia — Skutkový stav
- Hranica zastavaného územia

Schvaľovacia doložka

Zmeny a doplnky č.7/2018 ÚPN obce Dolná Streda, schválené Obecným zastupiteľstvom v Dolnej Strede uznesením č. 421/2018/26 zo dňa 10.10.2018.

.....
PhDr. Mgr. Ľuboš Šúry
starosta obce

Spracované na podklade ÚPN-O Dolná Streda - 2005 - Ing. Arch. Blanka Seidlová, Ing. Arch. Peter Seidl vrátane zmien a doplnkov:
Zmeny a doplnky č.1 - 2006 - Ing. Arch. Ľubor Nešťák
Zmeny a doplnky č.2 - 2009 - Ing. Arch. Ľubor Nešťák
Zmeny a doplnky č.3 - 2010 - Ing. Arch. Ľubor Nešťák
Zmeny a doplnky č.4a - 2012 - Ing. Arch. Ľubor Nešťák
Zmeny a doplnky č.5 - 2013 - Ing. Arch. Ľubor Nešťák
Zmeny a doplnky č.6/2016 k ÚPN obce Dolná Streda, prerokovaný Návrh

ČISTOPIS

ÚPN-O DOLNÁ STREDA

ZMENY A DOPLNKY č.7/2018

K2 ateliér s.r.o.
Dlhá 16, 949 01 Nitra
mob.:0908-778 761
mob.:0911-778 761
k2atelier@k2atelier.sk

OBSTARÁVATEL: OBEC DOLNÁ STREDA	
SPRACOVATEL: ING. ARCH. R. KOČAJDA	
ING.ARCH. M.KOČAJDOVÁ	
ING. L.ĎURAČKOVÁ	
KRAJ: TRNAVSKÝ	FORMÁT: 3x A4
OKRES: GALANTA	STUPEŇ: ÚPD
MIERKA: 1:5000	DÁTUM: 10/2018

4

NÁZOV VÝKRESU :

Verejné technické vybavenie - energetika