


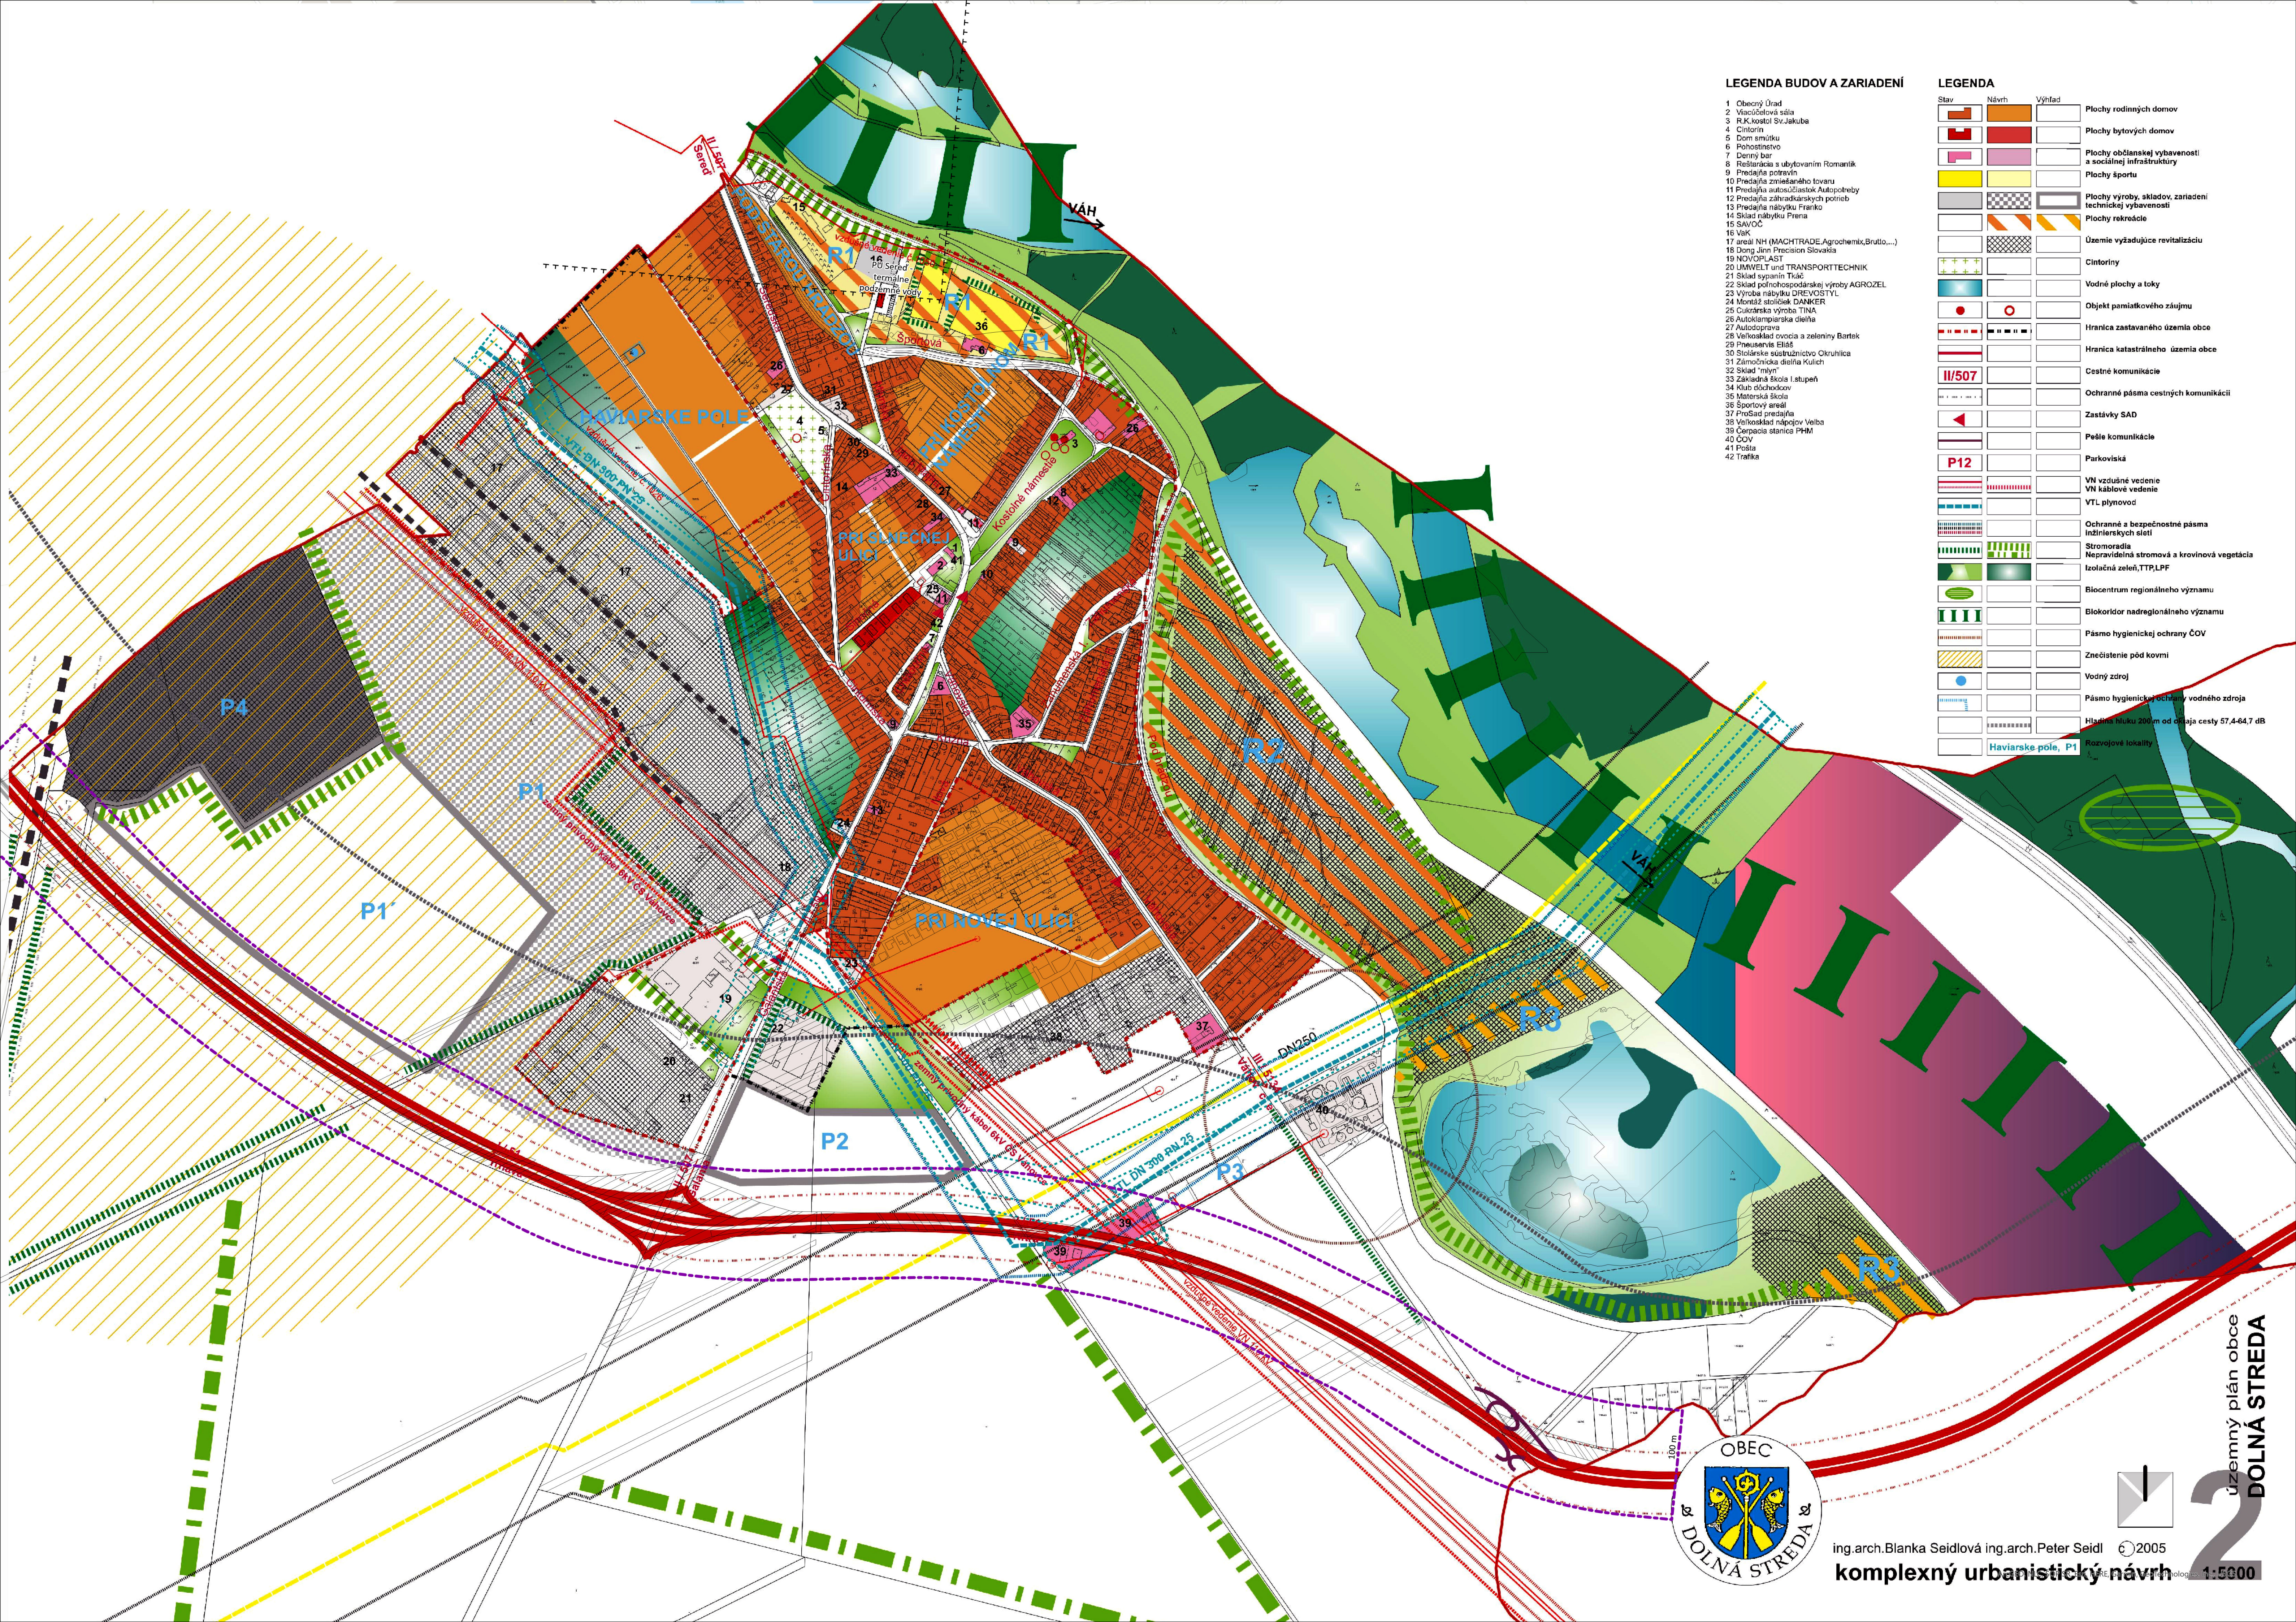

LEGENDA BUDOV A ZARIADENÍ

- 1 Obecný úrad
- 2 Vyučiteľná sála
- 3 R.K.kostol Sv.Jakuba
- 4 Cintorin
- 5 Dom smútku
- 6 Pohostinstvo
- 7 Denný bar
- 8 Reštaurácia a ubytovanie Romanik
- 9 Predajňa potravín
- 10 Predajňa zmlieňaného tovaru
- 11 Predajňa autosúčiastok Autopotreby
- 12 Predajňa záhradkárskych potrieb
- 13 Predajňa nábytku Franko
- 14 Sklad nábytku Prema
- 15 SAVOC
- 16 VAK
- 17 areál NH (MACHTRADE, Agrochemik, Brutto,...)
- 18 Dong Jin Precision Slovakia
- 19 NOVOPLAST
- 20 UMWELT und TRANSPORTTECHNIK
- 21 Sklad sypanín Tráč
- 22 Sklad poľnohospodárskej výroby AGROZEL
- 23 Výroba nábytku DREVOSTYL
- 24 Montáž stoličiek DANKER
- 25 Cukrárska výroba TINA
- 26 Autokamparská dielňa
- 27 Autodoprava
- 28 Veľkoobchod ovocia a zeleniny Bartek
- 29 Preuservis Elidž
- 30 Stolarské sústružníctvo Okružica
- 31 Zámočnícka dielňa Kulich
- 32 Sklad "mlyn"
- 33 Základná škola Istupeň
- 34 Klub dôchodcov
- 35 Materská škola
- 36 Športový areál
- 37 ProSad predajňa
- 38 Veľkoobchod nápojov Veiba
- 39 Čerpadla stanica PHM
- 40 ČOV
- 41 Pošta
- 42 Trafika

LEGENDA

- | Stav | Návrh | Výhled | |
|------|-------|--------|--|
| | | | Plochy rodinných domov |
| | | | Plochy bytových domov |
| | | | Plochy občianskej vybavenosti a sociálnej infraštruktúry |
| | | | Plochy športu |
| | | | Plochy výroby, skladov, zariadení technickej vybavenosti |
| | | | Plochy rekreácie |
| | | | Územie vyžadujúce revitalizáciu |
| | | | Cintoriny |
| | | | Vodné plochy a toky |
| | | | Objekt pamiatkového záujmu |
| | | | Hranica zastavaného územia obce |
| | | | Hranica katastrálneho územia obce |
| | | | Cestné komunikácie |
| | | | Ochranné pásma cestných komunikácií |
| | | | Zastávky SAD |
| | | | Pešie komunikácie |
| | | | Parkoviská |
| | | | VN vzdušné vedenie |
| | | | VN káblové vedenie |
| | | | VTL plynovod |
| | | | Ochranné a bezpečnostné pásma inžinierskych sietí |
| | | | Stromoradia |
| | | | Nepravidelná stromová a krovinná vegetácia |
| | | | Izolačná zeleň, TTP, LPP |
| | | | Biocentrum regionálneho významu |
| | | | Blokoridor nadregionálneho významu |
| | | | Pásma hygienickej ochrany ČOV |
| | | | Znečistenie pôd kovmi |
| | | | Vodný zdroj |
| | | | Pásma hygienickej ochrany vodného zdroja |
| | | | Hlasová hluka 200m od okraja cesty 57,4-64,7 dB |
| | | | Rozvojové lokality |

