


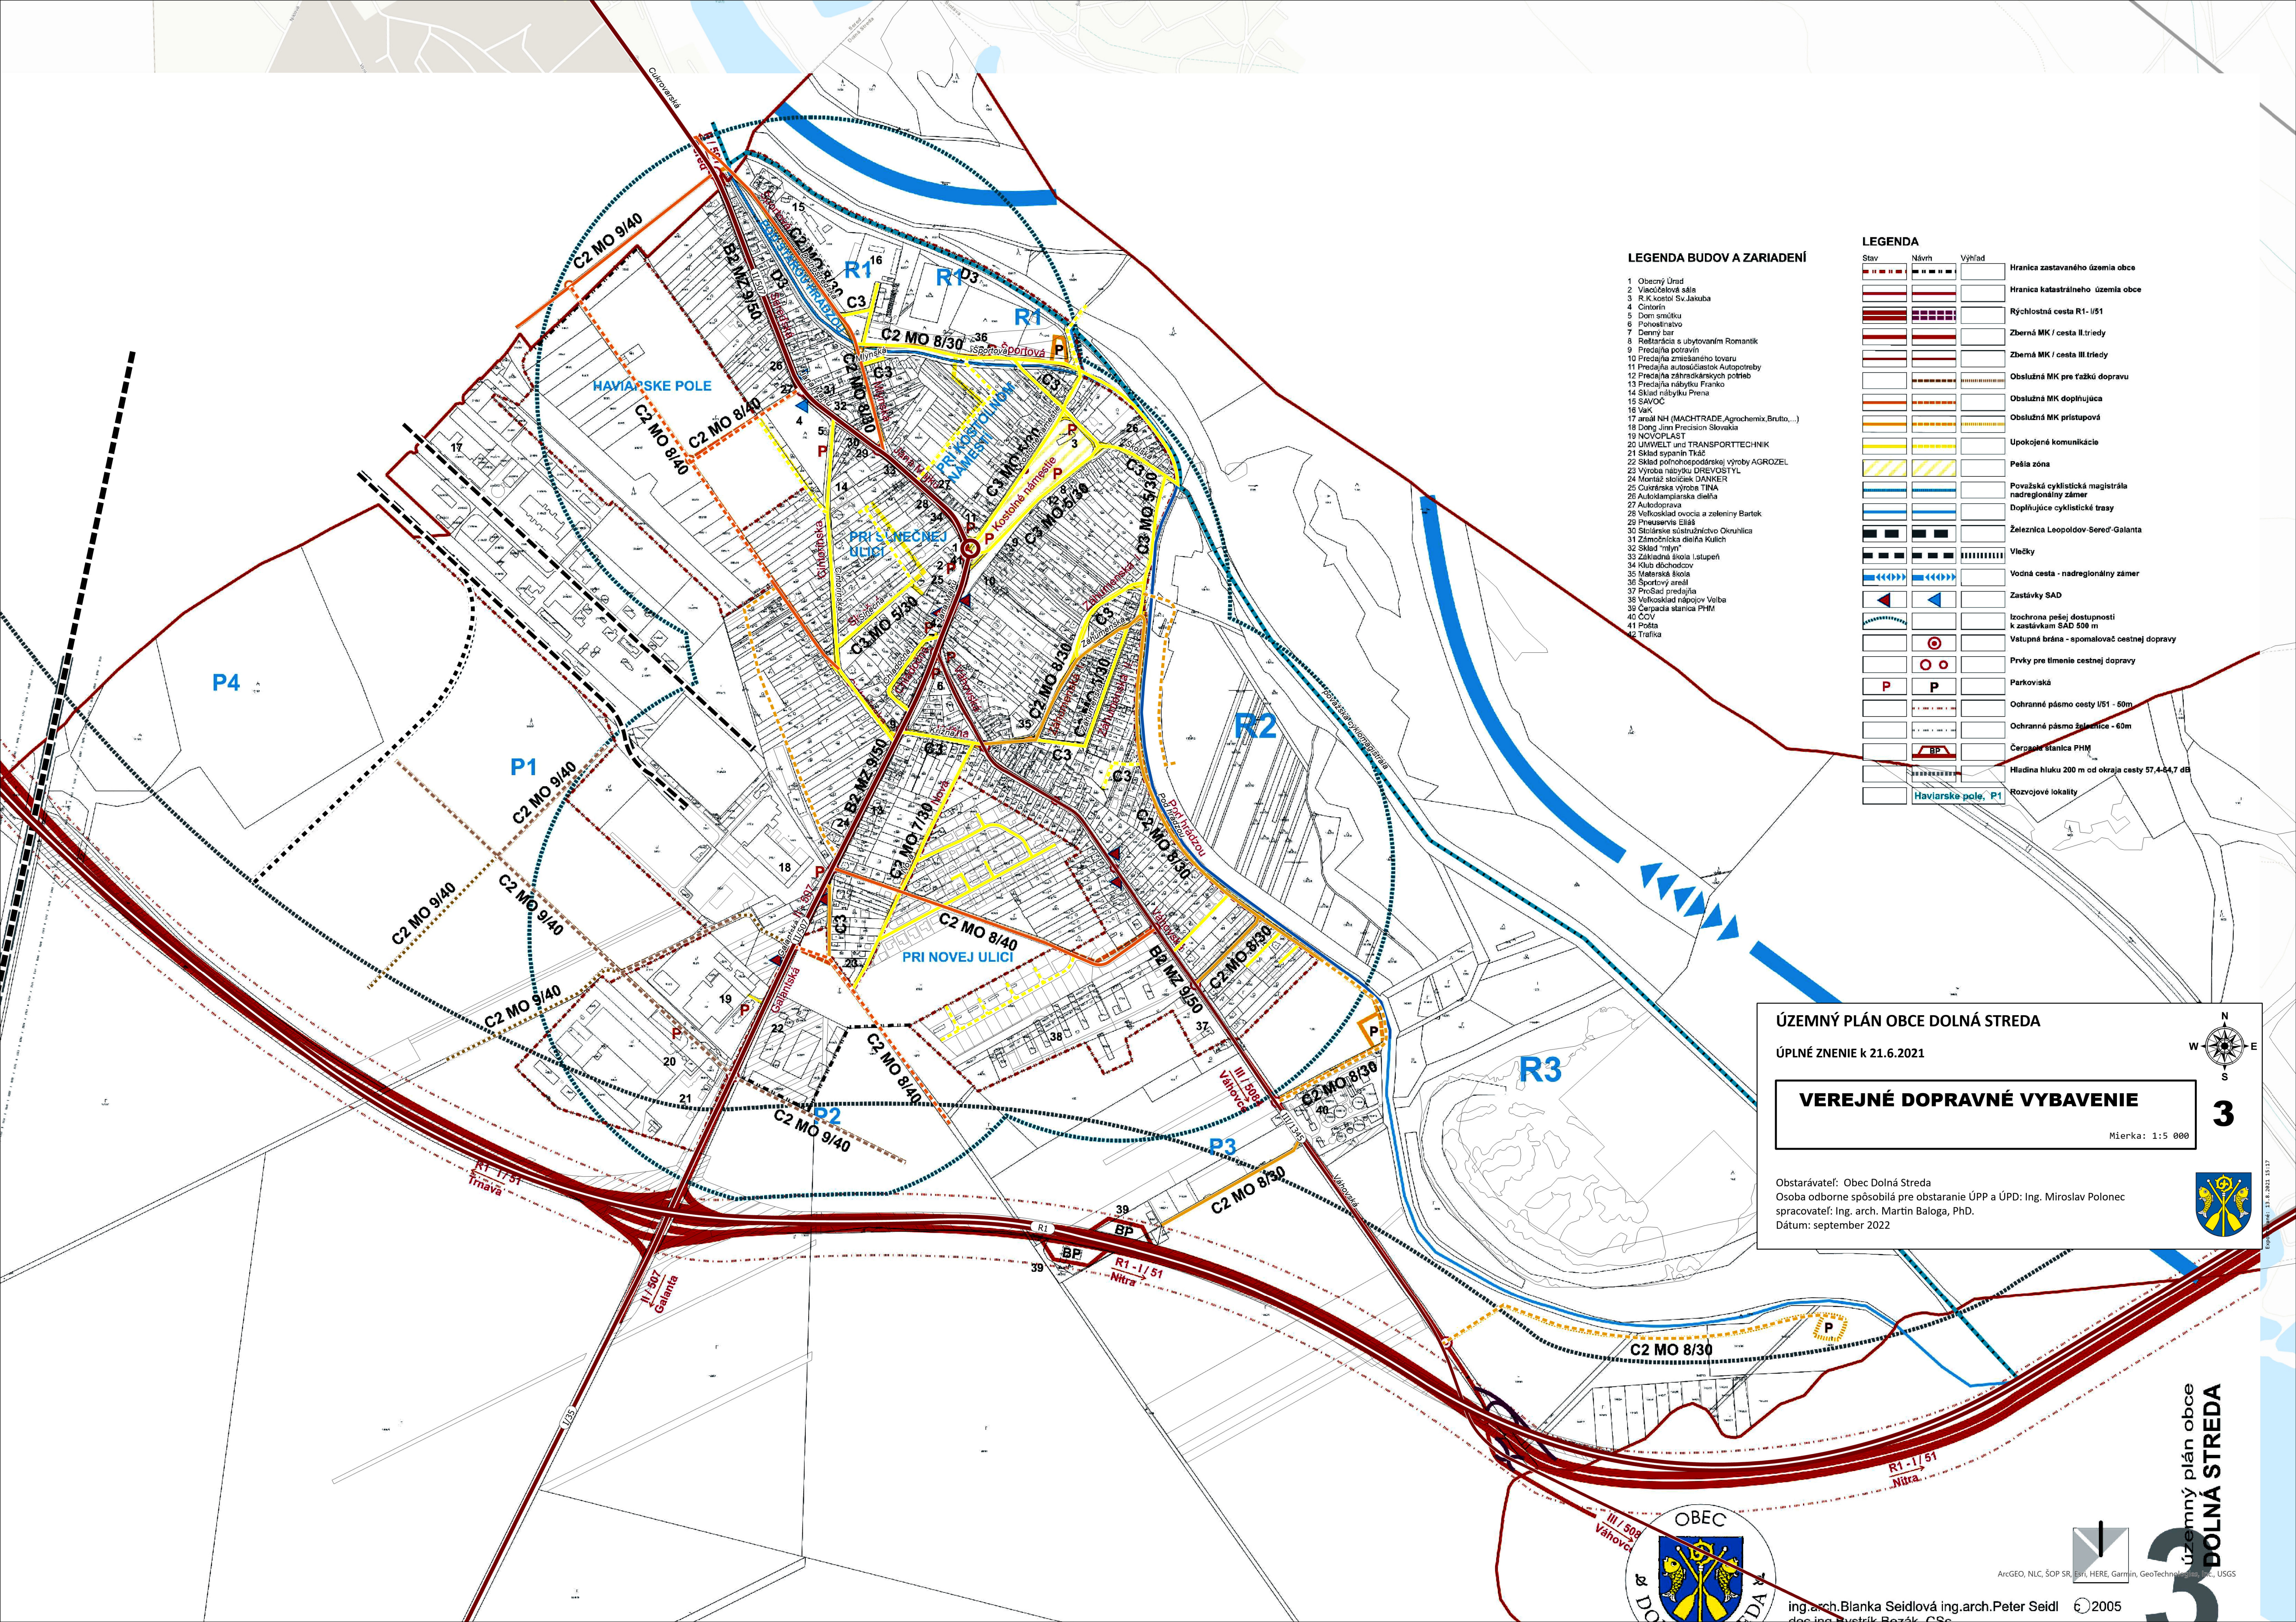

LEGENDA BUDOV A ZARIADENÍ

- 1 Obecný Úrad
- 2 Viacúčelová sála
- 3 R.K.kostol Sv.Jakuba
- 4 Cintorín
- 5 Dom smútku
- 6 Pohostinnosť
- 7 Denny bar
- 8 Reštaurácia s ubytovaním Romantik
- 9 Predajňa potravín
- 10 Predajňa zmiešaného tovaru
- 11 Predajňa autosúčiastok Autopotreby
- 12 Predajňa záhradníckych potrieb
- 13 Predajňa nábytku Franko
- 14 Sklad nábytku Prena
- 15 SAVOC
- 16 Vek
- 17 areál NH (MACHTRADE Agrochemix,Brufix,...)
- 18 Dong Jim Precision Slovakia
- 19 NOVOPLAST
- 20 UMWELT und TRANSPORTTECHNIK
- 21 Sklad sypanín Tlač
- 22 Sklad poľnohospodárskej výroby AGROZEL
- 23 Výroba nábytku DREVOSTYL
- 24 Montáž stolíc DANKER
- 25 Cúvratárska výroba TINA
- 26 Autoklamlarska dielňa
- 27 Autodoprava
- 28 Veľkoobchod ovocia a zeleniny Bartek
- 29 Pneu servis Eliáš
- 30 Stolarské sústružníctvo Okružnica
- 31 Zámočnícka dielňa Kulich
- 32 Sklad "mlyn"
- 33 Základná škola I.stupňa
- 34 Klub dôchodcov
- 35 Materská škola
- 36 Športový areál
- 37 Prošad predajňa
- 38 Veľkoobchod nápojov Veiba
- 39 Čerpacia stanica PHM
- 40 ČOV
- 41 Podla
- 42 Trafika

LEGENDA

Stav	Návrh	Výhľad	
			Hranica zastavaného územia obce
			Hranica katastrálneho územia obce
			Rýchlostná cesta R1- I/51
			Zberná MK / cesta II. triedy
			Zberná MK / cesta III. triedy
			Obslužná MK pre ťažkú dopravu
			Obslužná MK doplnujúca
			Obslužná MK prístupová
			Upokožené komunikácie
			Pešia zóna
			Považská cyklistická magistrála nadregionálny záměr
			Doplnujúce cyklistické trasy
			Železnica Leopoldov-Sereď-Galanta
			Vlečky
			Vodná cesta - nadregionálny záměr
			Zastávky SAD
			Izochrona pešej dostupnosti k zastávkam SAD 500 m
			Vstupná brána - spomaloávač cestnej dopravy
			Prvky pre tlmenie cestnej dopravy
			Parkoviská
			Ochranné pásmo cesty I/51 - 60m
			Ochranné pásmo železnice - 60m
			Čerpacia stanica PHM
			Hladina hluku 200 m od okraja cesty 57,4-64,7 dB
			Rozvojové lokality


ÚZEMNÝ PLÁN OBCE DOLNÁ STREDA

ÚPLNÉ ZNENIE k 21.6.2021

VEREJNÉ DOPRAVNÉ VYBAVENIE

Mierka: 1:5 000

Obstarávateľ: Obec Dolná Streda
Osoba odborne spôsobilá pre obstaranie ÚPP a ÚPD: Ing. Miroslav Polonec
spracovateľ: Ing. arch. Martin Baloga, PhD.
Dátum: september 2022

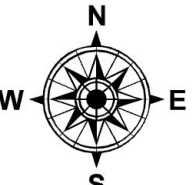

3



ArcGEO, NLC, ŠOP SR, HERE, HERE, HERE, GeoTechnica, USGS

ing.arch.Blanka Seidlová,ing.arch.Peter Seidl © 2005

územný plán obce
DOLNÁ STREDA