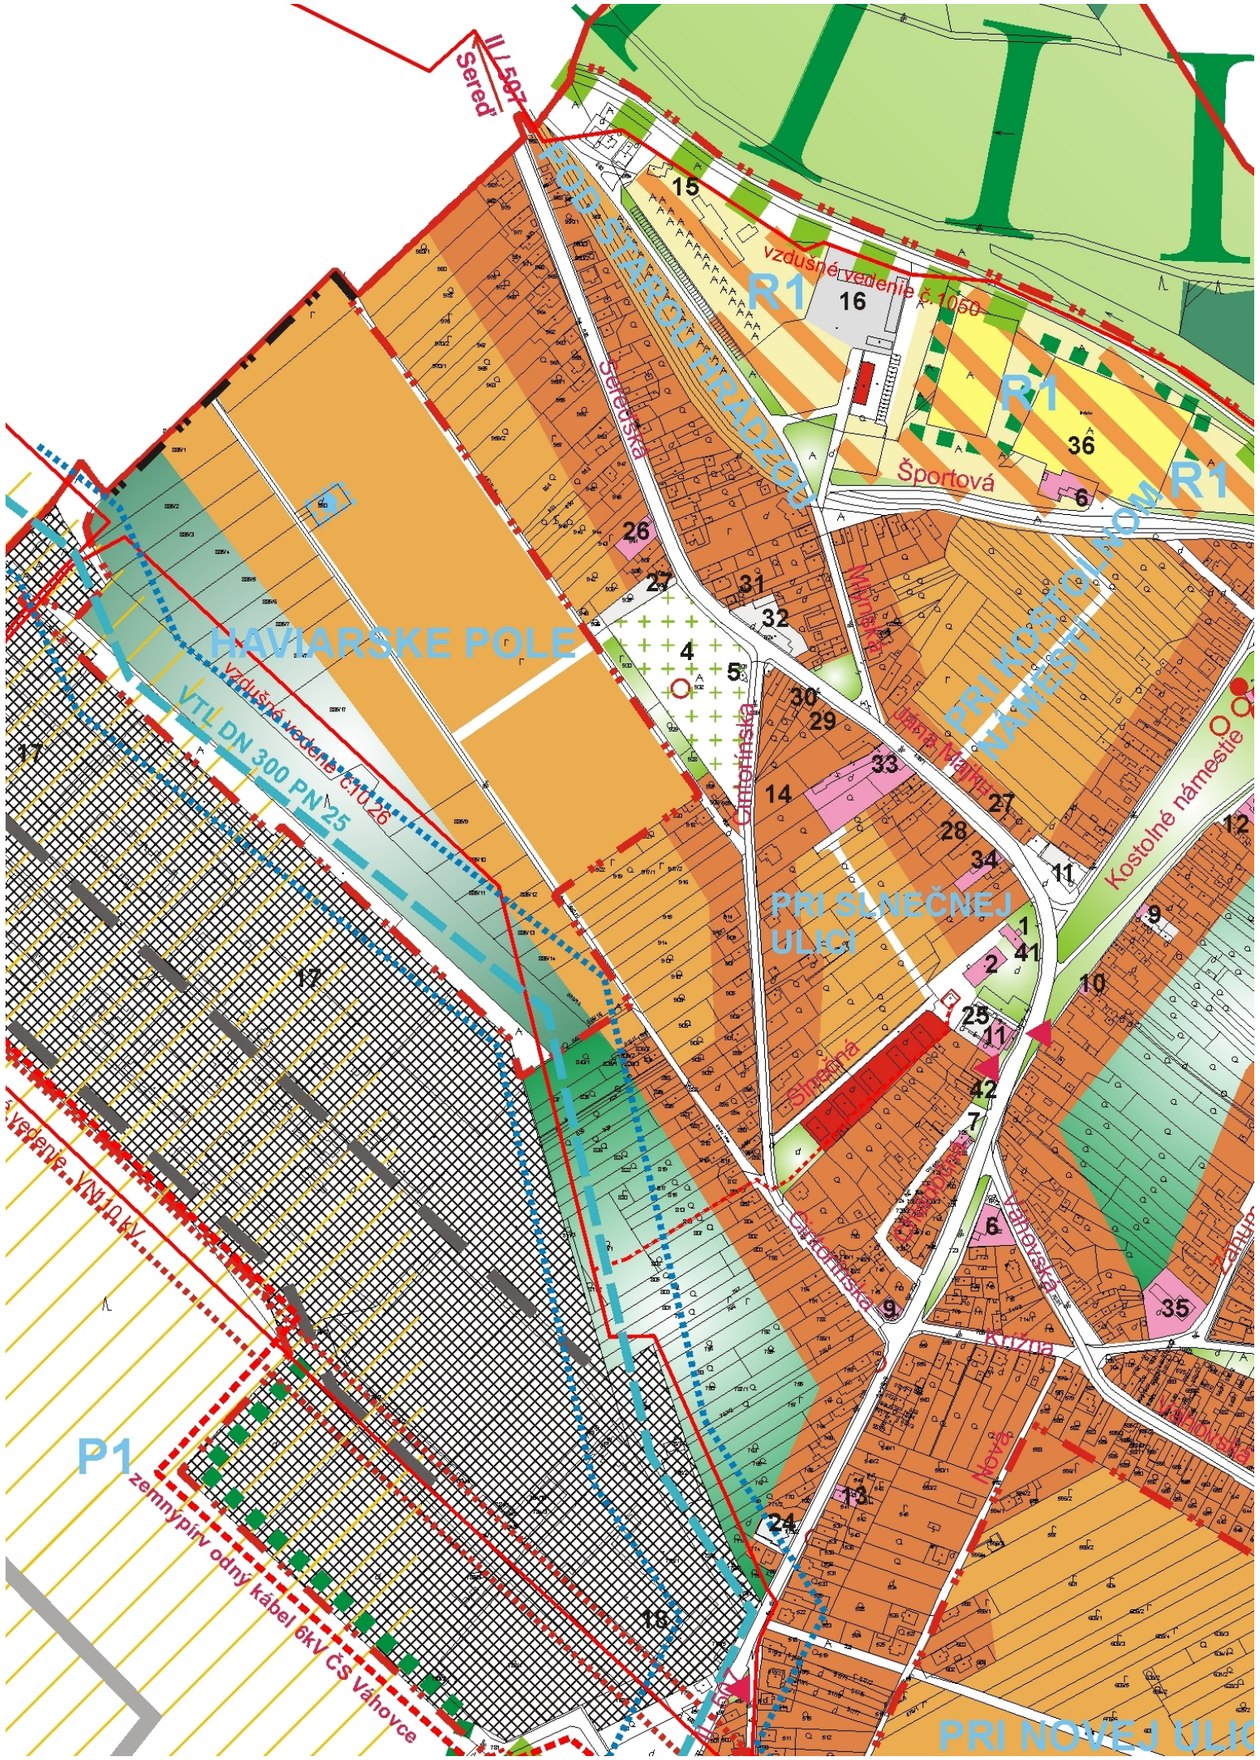

LEGENDA BUDOV A ZARIADENÍ

1 Obecný Úrad
2 Viacúčelová sála
3 R.K.kostol Sv.Jakuba
4 Cintorín
5 Dom smútku
6 Pohostinstvo
7 Denný bar
8 Reštarácia s ubytovaním Romantik
9 Predajňa potravín
10 Predajňa zmiešaného tovaru
11 Predajňa autosúčiastok Autopotreby
12 Predajňa záhradkárskych potrieb
13 Predajňa nábytku Franko
14 Sklad nábytku Prena
15 SAVOČ
16 VaK
17 areál NH (MACHTRADE,Agrochemix,Brutto,...)
18 Dong Jinn Precision Slovakia
19 NOVOPLAST
20 UMWELT und TRANSPORTTECHNIK
21 Sklad sypanín Tkáč
22 Sklad poľnohospodárskej výroby AGROZEL
23 Výroba nábytku DREVOSTYL
24 Montáž stoličiek DANKER
25 Cukrárska výroba TINA
26 Autoklampiarska dielňa
27 Autodoprava
28 Veľkosklad ovocia a zeleniny Bartek
29 Pneuservis Eliáš
30 Stolárske sústružníctvo Okruhlica
31 Zámočnícka dielňa Kulich
32 Sklad "mlyn"
33 Základná škola I.stupeň
34 Klub dôchodcov
35 Materská škola
36 Športový areál
37 ProSad predajňa
38 Veľkosklad nápojov Velba
39 Čerpacia stanica PHM
40 ČOV
41 Pošta
42 Trafika

LEGENDA

Stav | Návrh | Výhľad

- Plochy rodinných domov
- Plochy bytových domov
- Plochy občianskej vybavenosti a sociálnej infraštruktúry
- Plochy športu
- Plochy výroby, skladov, zariadení technickej vybavenosti
- Plochy rekreácie
- Územie vyžadujúce revitalizáciu
- Cintoríny
- Vodné plochy a toky
- Objekt pamiatkového záujmu
- Hranica zastavaného územia obce
- Hranica katastrálneho územia obce
- II/507 — Cestné komunikácie
- Ochranné pásma cestných komunikácií
- Zastávky SAD
- Pešie komunikácie
- P12 — Parkoviská
- VN vzdušné vedenie / VN káblové vedenie
- VTL plynovod
- Ochranné a bezpečnostné pásma inžinierskych sietí
- Stromoradia / Nepravidelná stromová a krovinová vegetácia
- Izolačná zeleň,TTP,LPF
- Biocentrum regionálneho významu
- Biokoridor nadregionálneho významu
- Pásmo hygienickej ochrany ČOV
- Znečistenie pôd kovmi
- Vodný zdroj
- Pásmo hygienickej ochrany vodného zdroja
- Hladina hluku 200 m od okraja cesty 57,4-64,7 dB
- Haviarske pole, P1 — Rozvojové lokality

Ing.arch. Blanka Seidlová, Ing.arch. Peter Seidl ©2005			
Názov úlohy	Zmeny a doplnky ÚPN-O Dolná Streda-zmena 05/2013	Dátum spracovania: 2005	
Názov výkresu	Komplexný urbanistický návrh	č.výkr.: 2	Mierka: 1:5000